



# ТЕХНИЧЕСКИЙ ПЛАН ЗДАНИЯ

## План этажа

### техподп. этаж

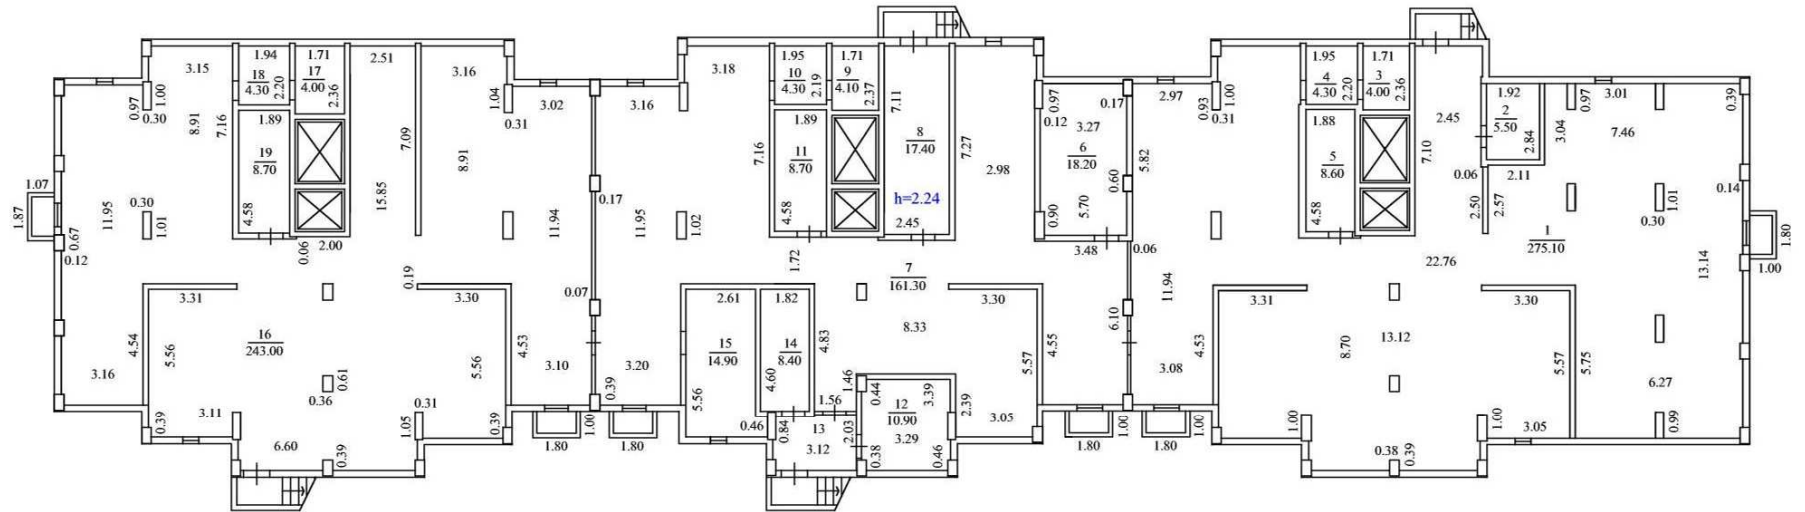

Масштаб 1:200

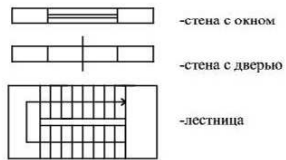

-стена с окном

-стена с дверью


-лестница

-номер помещения


# ТЕХНИЧЕСКИЙ ПЛАН ЗДАНИЯ

## План этажа

### 1-й этаж

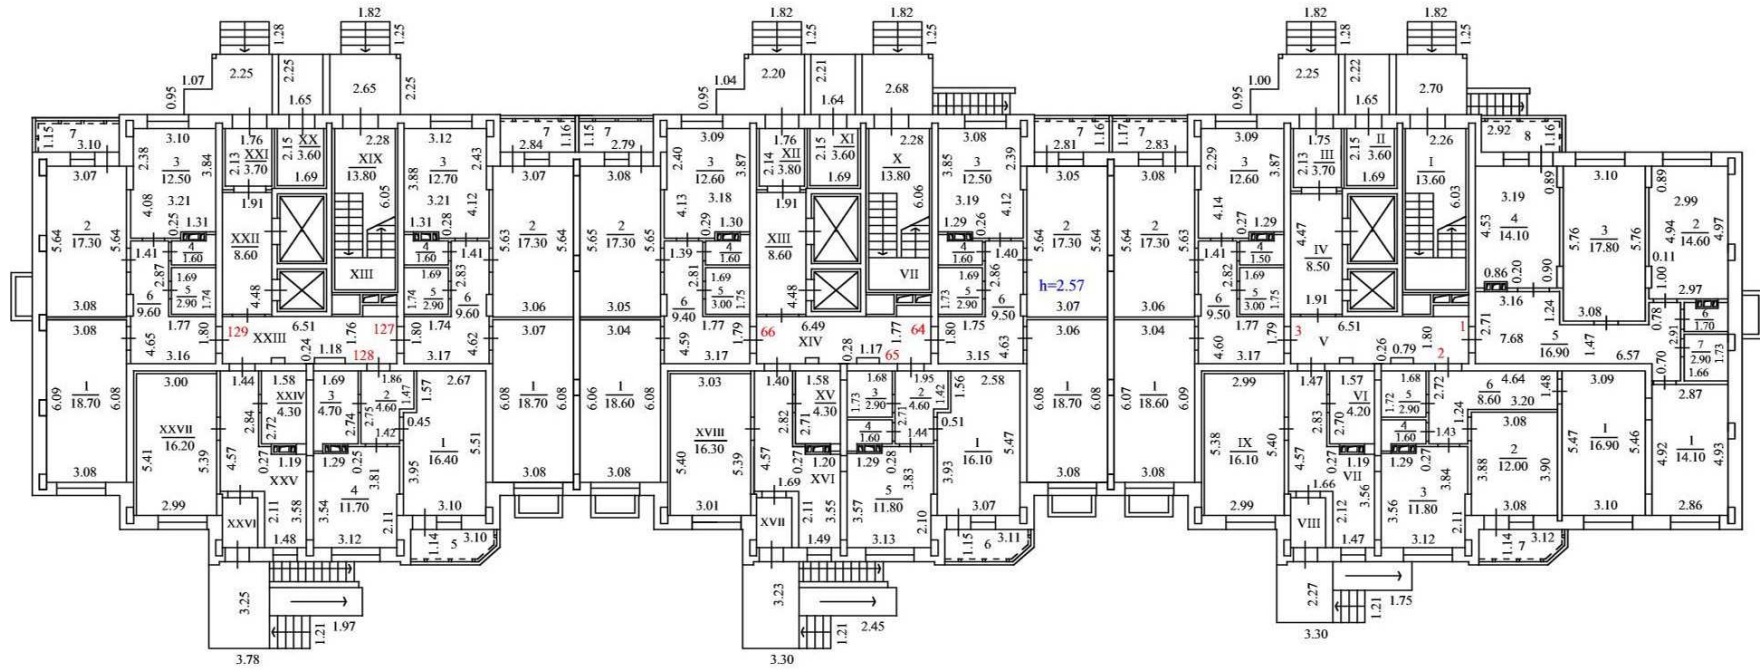

Масштаб 1:200

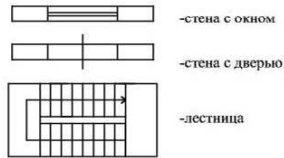

-стена с окном

-стена с дверью


-лестница

-номер помещения

# ТЕХНИЧЕСКИЙ ПЛАН ЗДАНИЯ

План этажа

2-й этаж

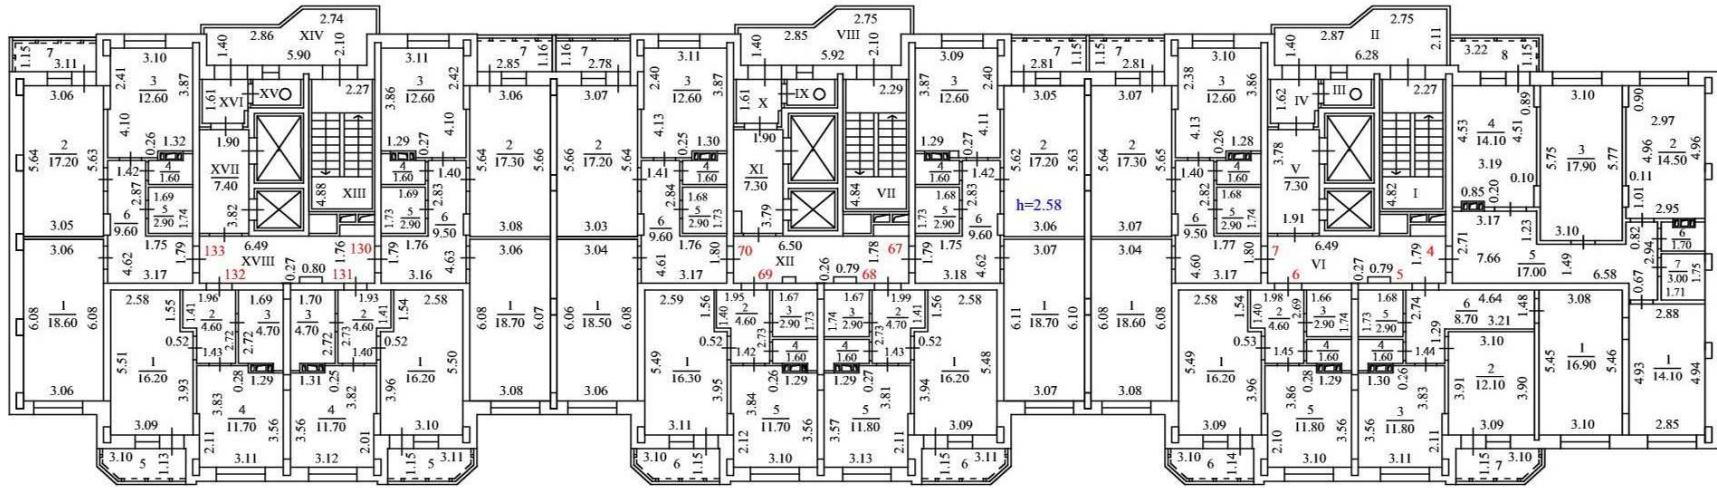


Масштаб 1:200

-  - стена с окном
-  - стена с дверью
-  - лестница
- номер помещения

# ТЕХНИЧЕСКИЙ ПЛАН ЗДАНИЯ

## План этажа

### 3-й этаж

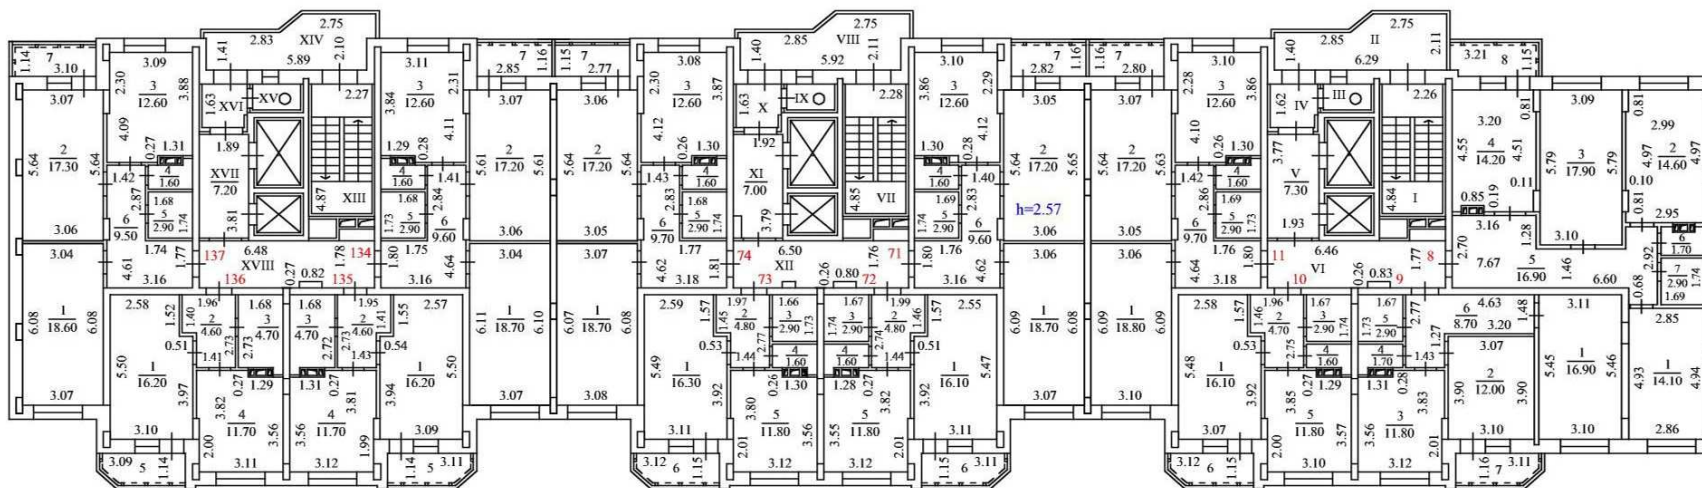


Масштаб 1:200



# ТЕХНИЧЕСКИЙ ПЛАН ЗДАНИЯ

## План этажа

### 4-й этаж

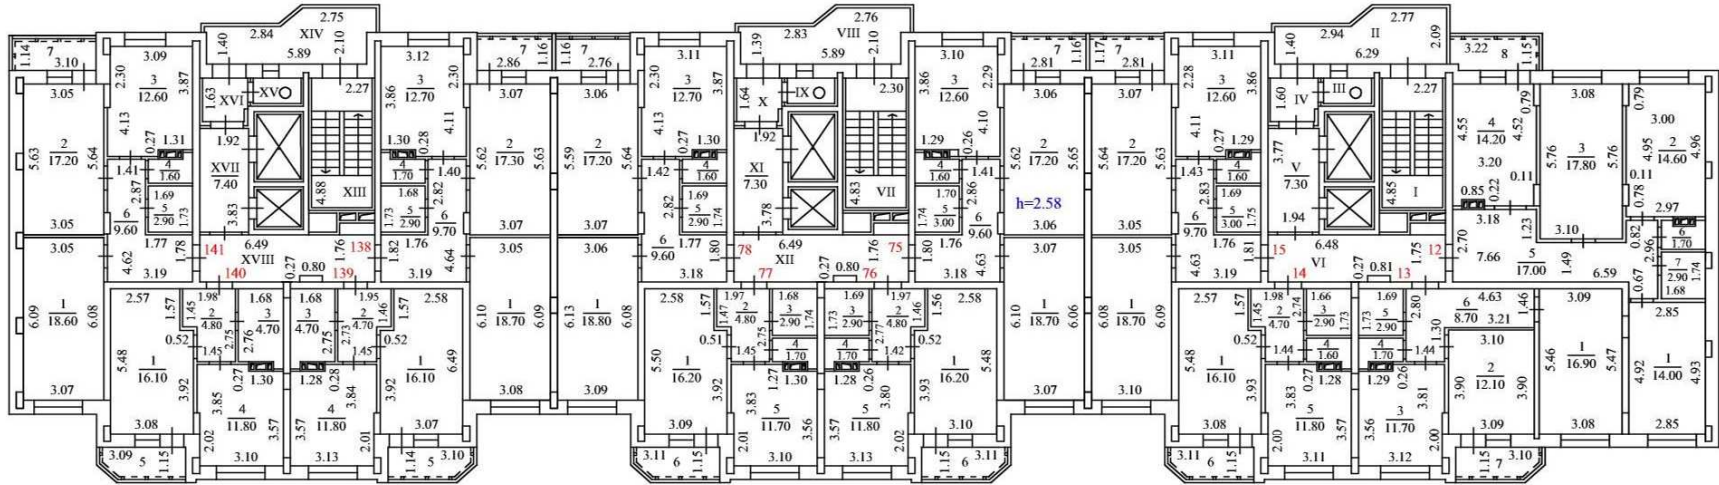


Масштаб 1:200

-  - стена с окном
-  - стена с дверью
-  - лестница
- номер помещения

# ТЕХНИЧЕСКИЙ ПЛАН ЗДАНИЯ

План этажа

5-й этаж

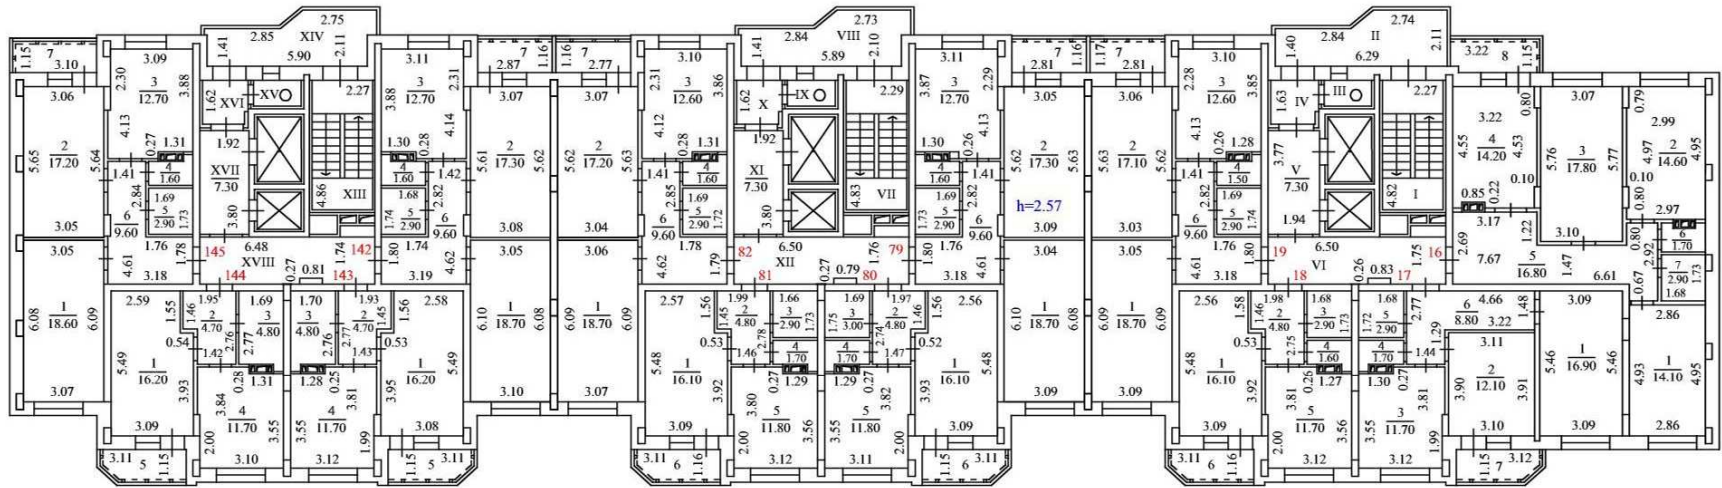


Масштаб 1:200

-  -стена с окном
-  -стена с дверью
-  -лестница
-  -номер помещения

# ТЕХНИЧЕСКИЙ ПЛАН ЗДАНИЯ

План этажа

6-й этаж

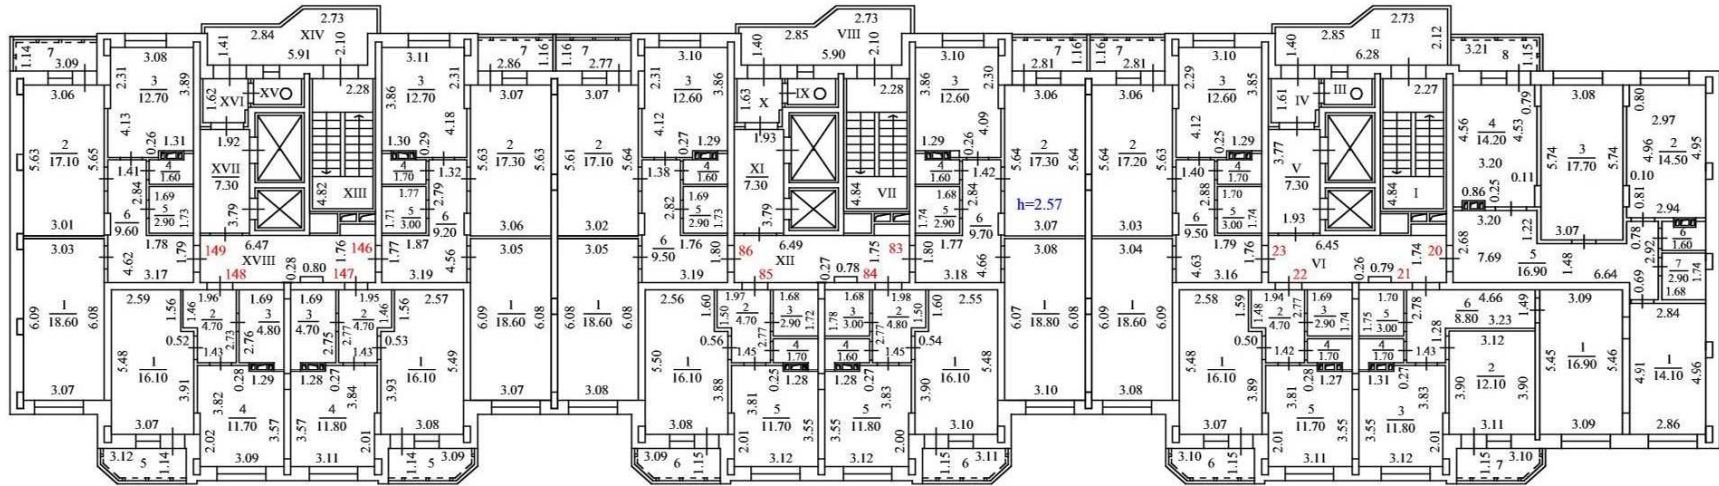


Масштаб 1:200

-  - стена с окном
-  - стена с дверью
-  - лестница
- номер помещения

# ТЕХНИЧЕСКИЙ ПЛАН ЗДАНИЯ

План этажа

7-й этаж

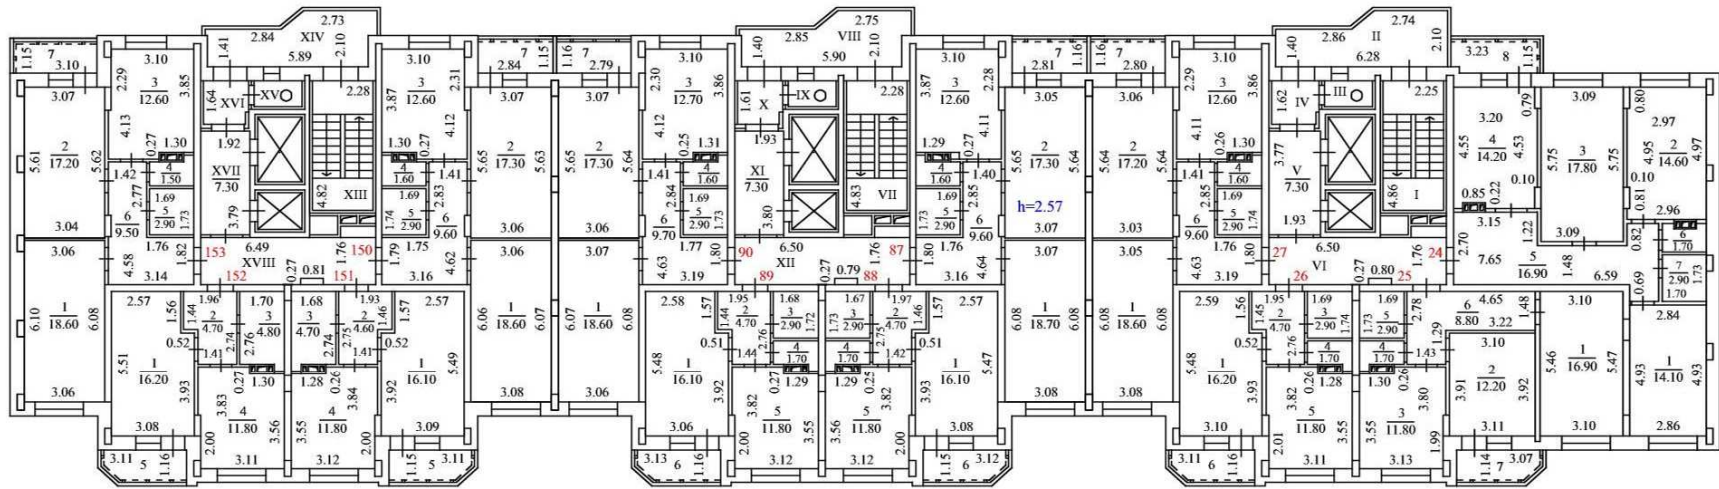

Масштаб 1:200


-  - стена с окном
-  - стена с дверью
-  - лестница
- номер помещения



# ТЕХНИЧЕСКИЙ ПЛАН ЗДАНИЯ

План этажа

8-й этаж

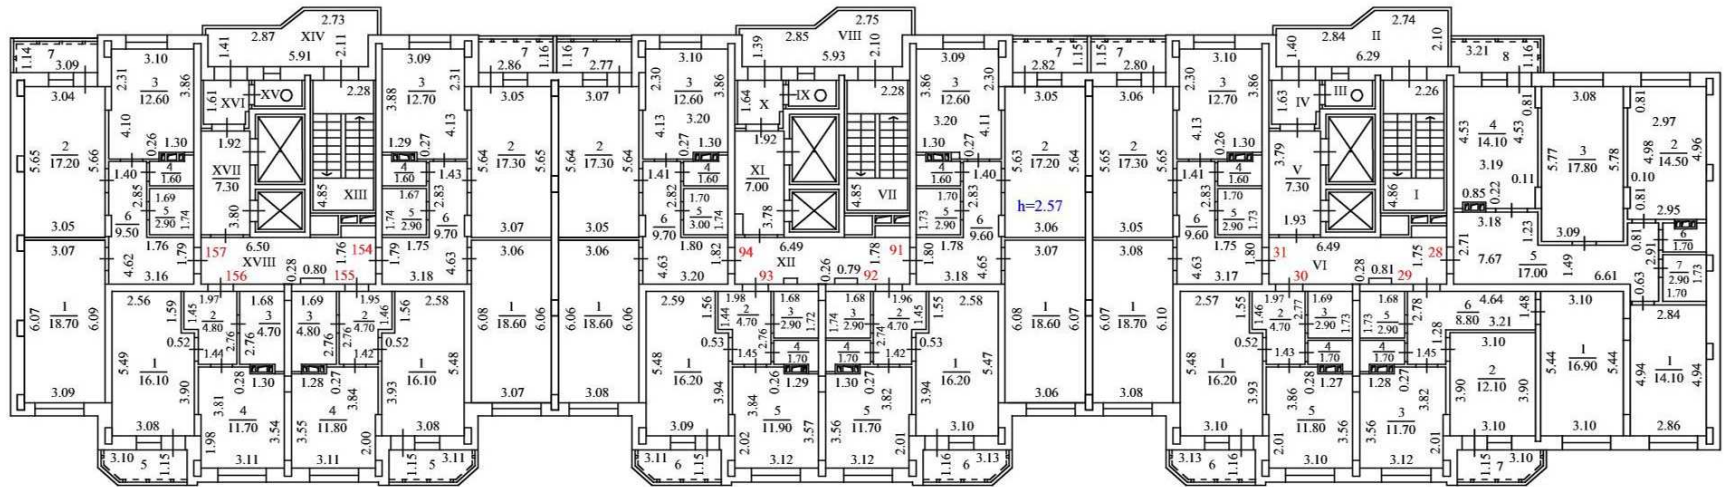


Масштаб 1:200



# ТЕХНИЧЕСКИЙ ПЛАН ЗДАНИЯ

План этажа

9-й этаж

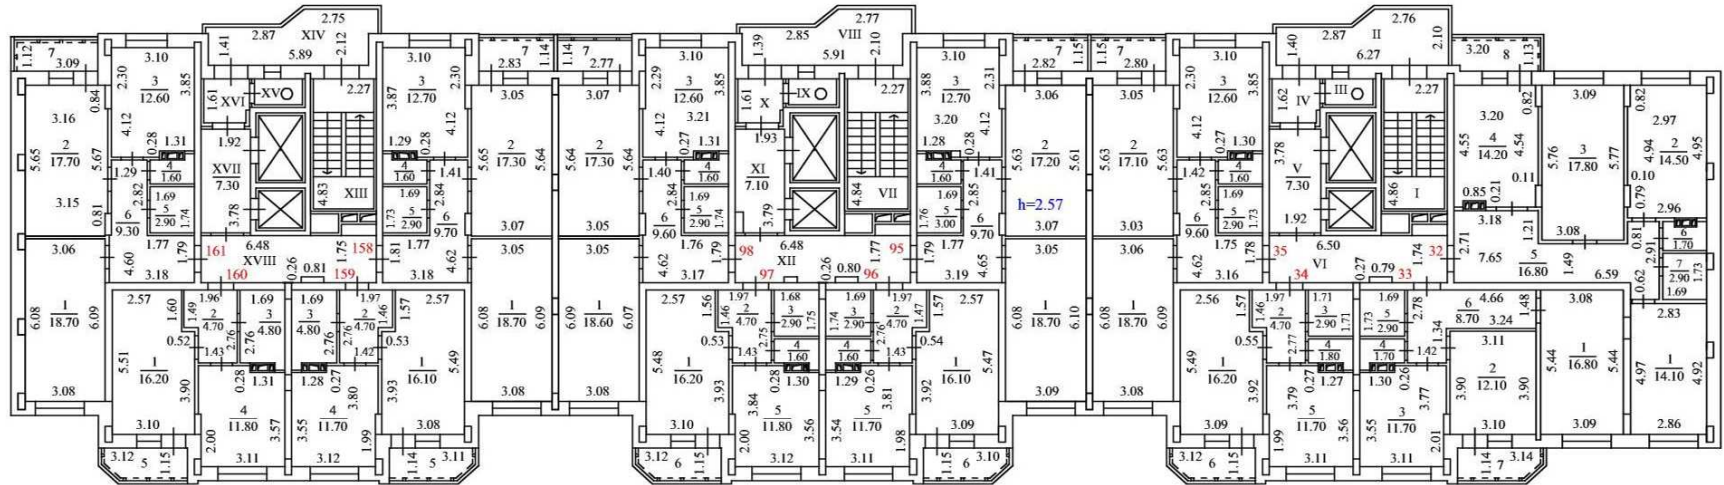


Масштаб 1:200



# ТЕХНИЧЕСКИЙ ПЛАН ЗДАНИЯ

План этажа

10-й этаж

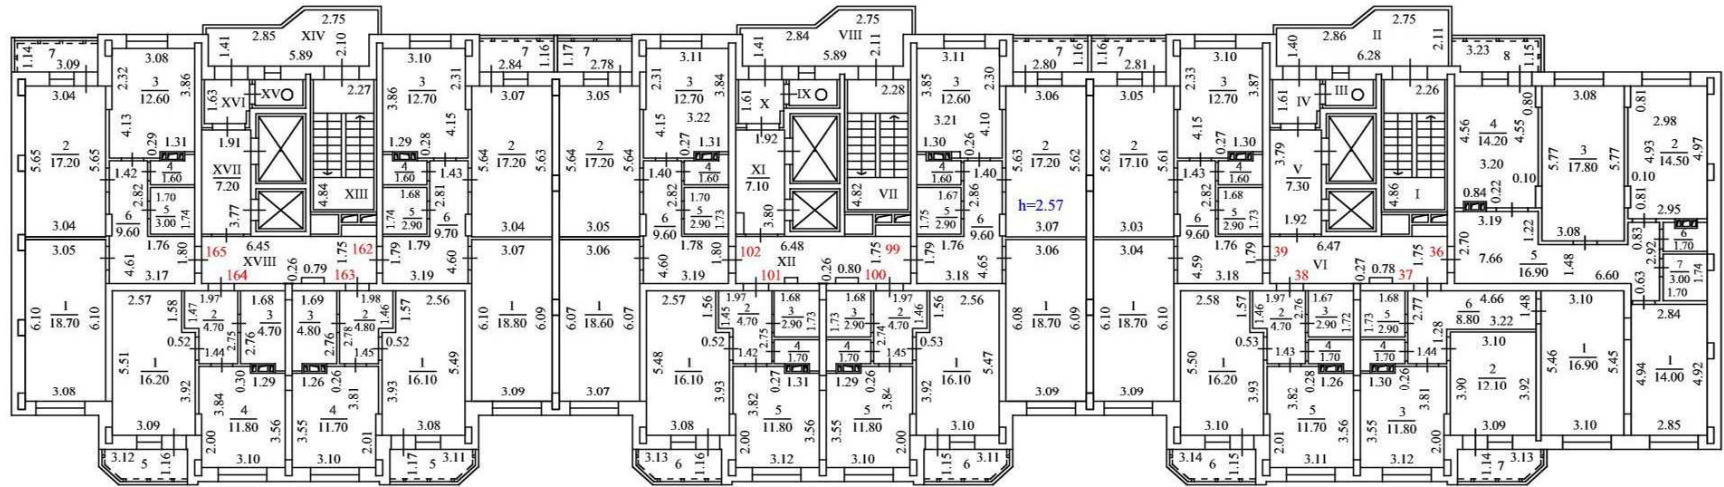


Масштаб 1:200



# ТЕХНИЧЕСКИЙ ПЛАН ЗДАНИЯ

План этажа

11-й этаж

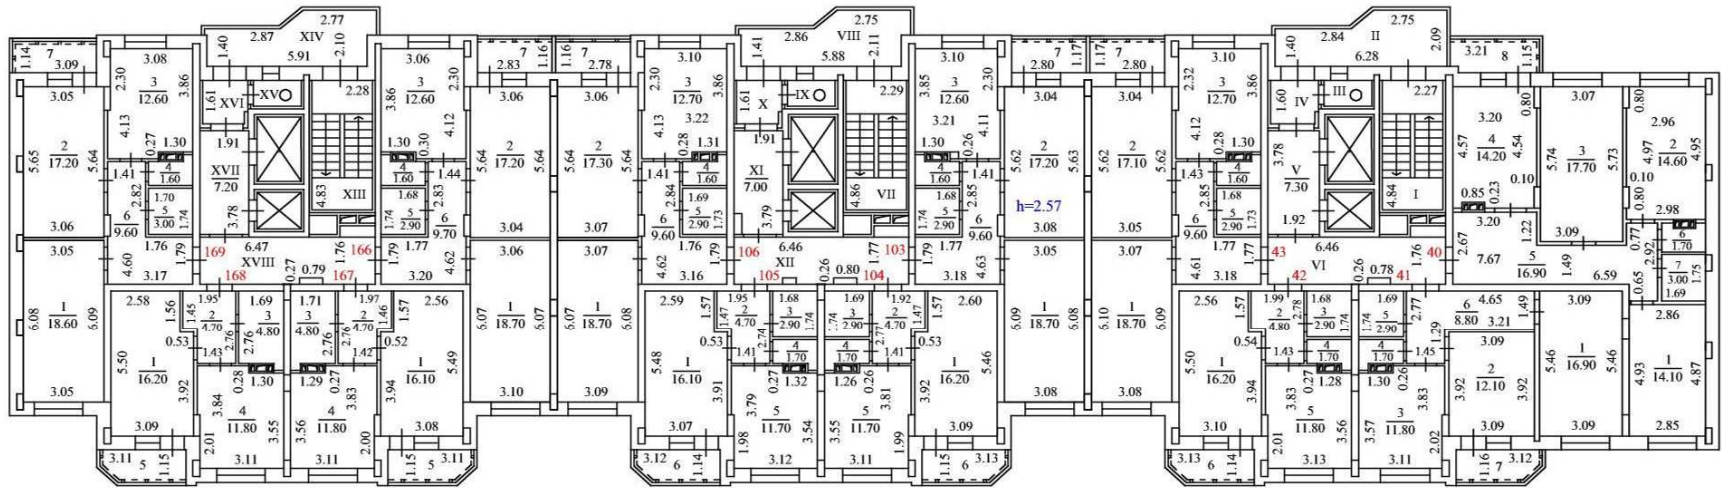


Масштаб 1:200




# ТЕХНИЧЕСКИЙ ПЛАН ЗДАНИЯ

План этажа

12-й этаж

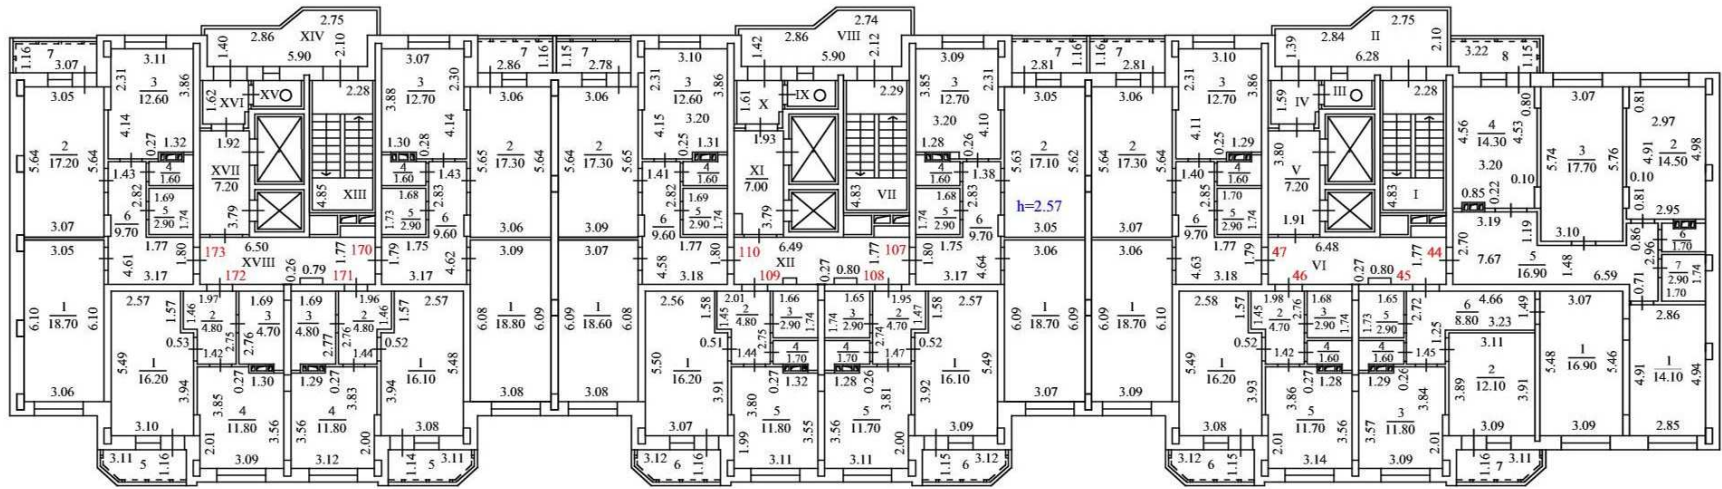

Масштаб 1:200

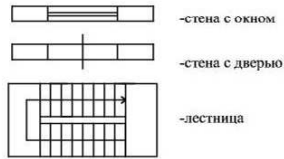

-стена с окном

-стена с дверью


-лестница

-номер помещения

# ТЕХНИЧЕСКИЙ ПЛАН ЗДАНИЯ

План этажа

13-й этаж

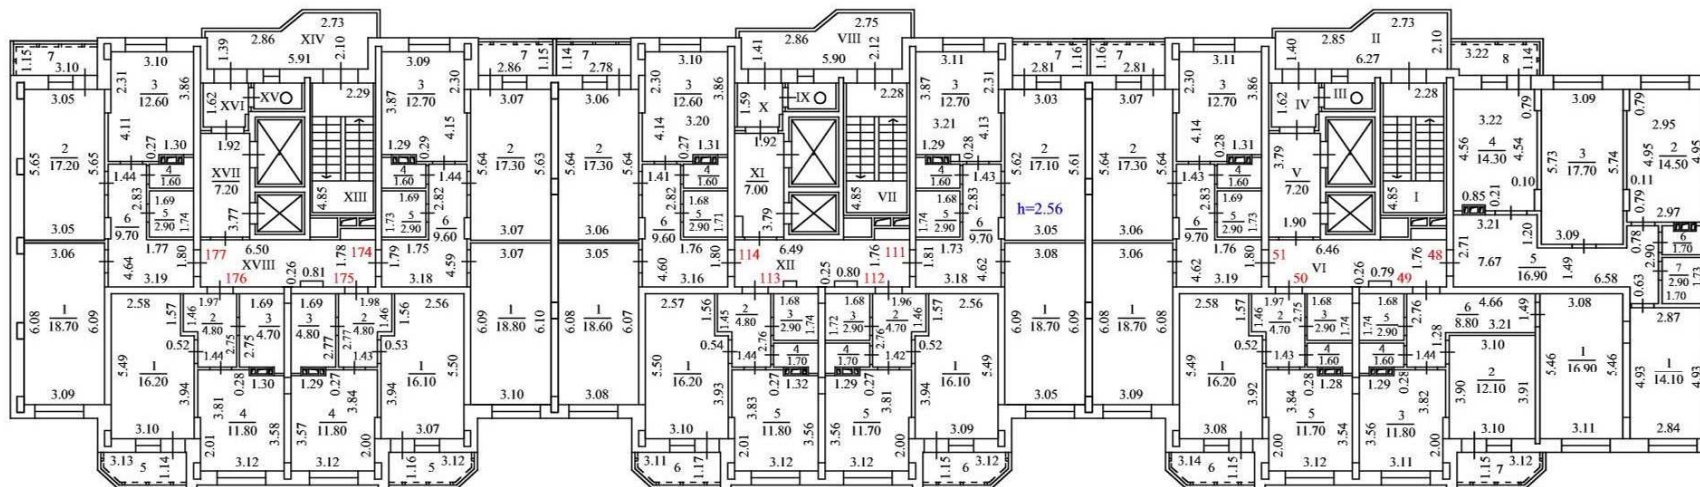

Масштаб 1:200




-номер помещения

# ТЕХНИЧЕСКИЙ ПЛАН ЗДАНИЯ

План этажа

14-й этаж

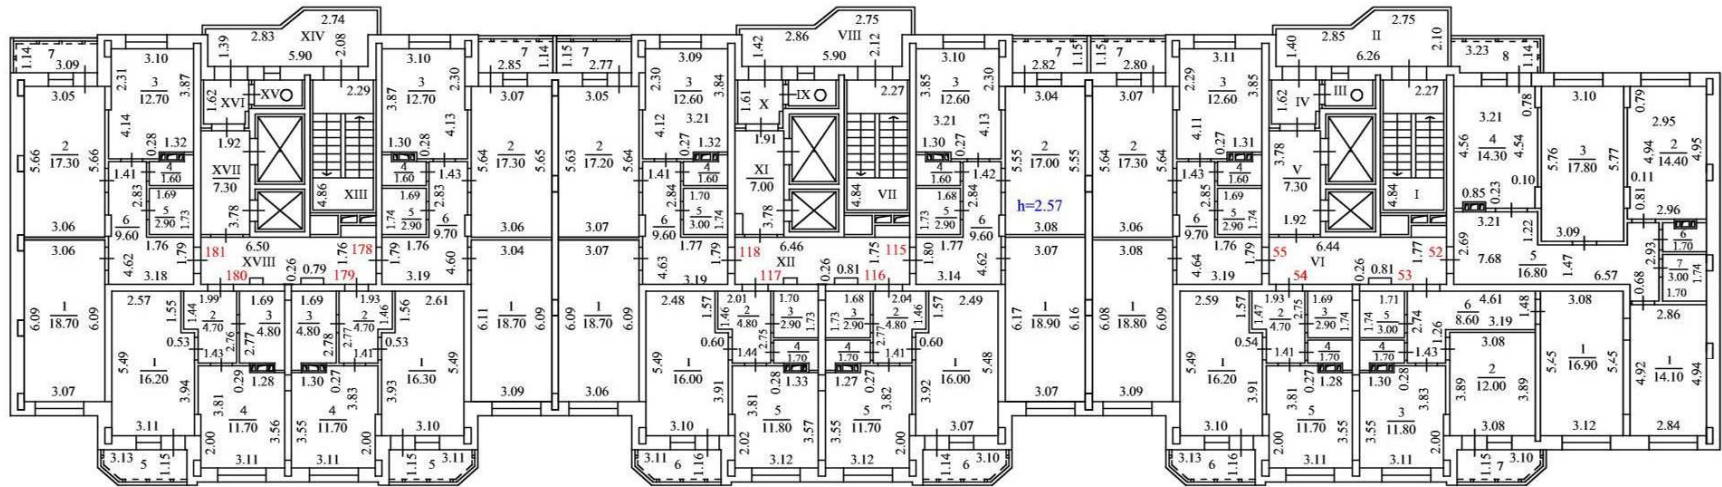


Масштаб 1:200

-  - стена с окном
-  - стена с дверью
-  - лестница
- номер помещения


# ТЕХНИЧЕСКИЙ ПЛАН ЗДАНИЯ

План этажа

15-й этаж

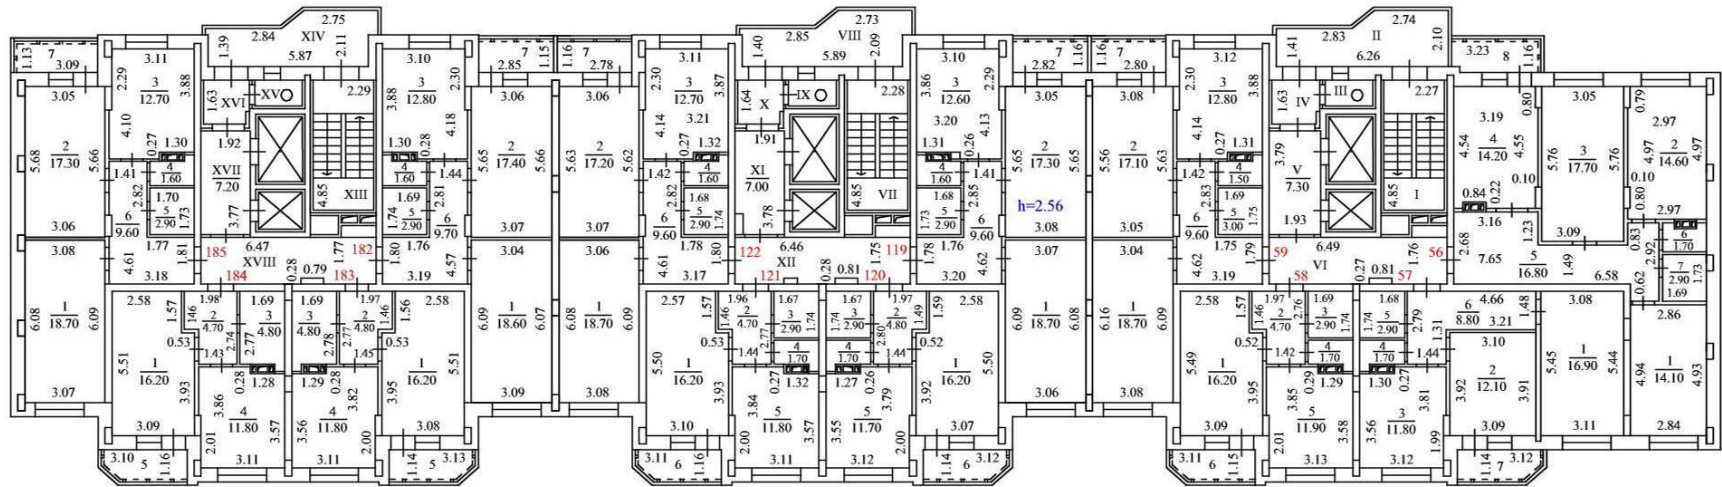

Масштаб 1:200

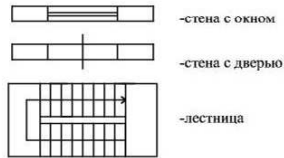

-стена с окном

-стена с дверью

-лестница


-номер помещения






# ТЕХНИЧЕСКИЙ ПЛАН ЗДАНИЯ

План этажа





16-й этаж

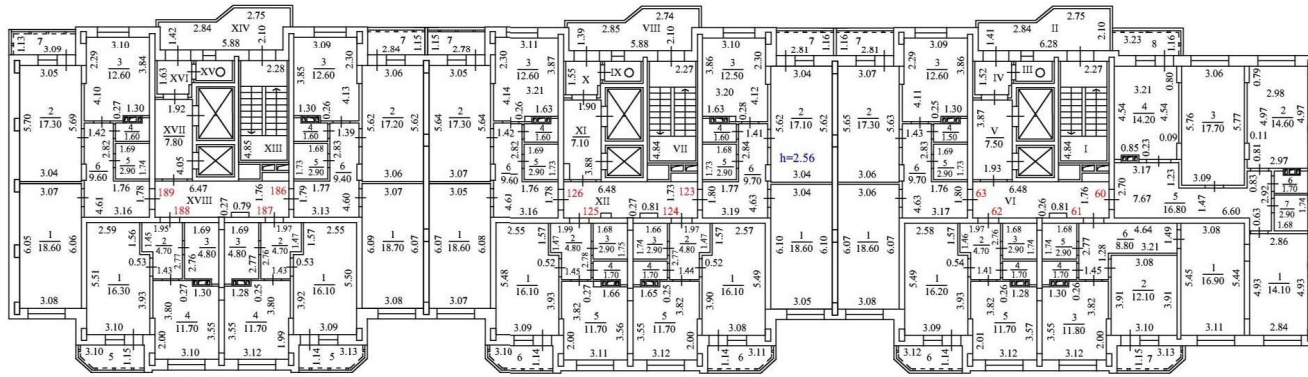

Фрагмент плана на отм. "+44,760" лит. "А"

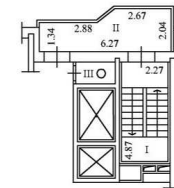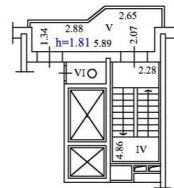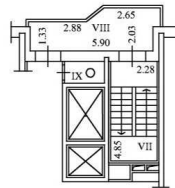

Фрагмент плана на отм. "+46,800" лит. "А"

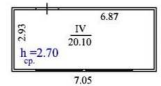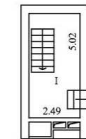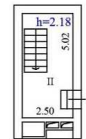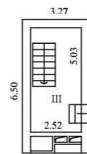

Масштаб 1:200

-  -стена с окном
-  -стена с дверью
-  -лестница
-  -номер помещения