



План подвала литера А/0

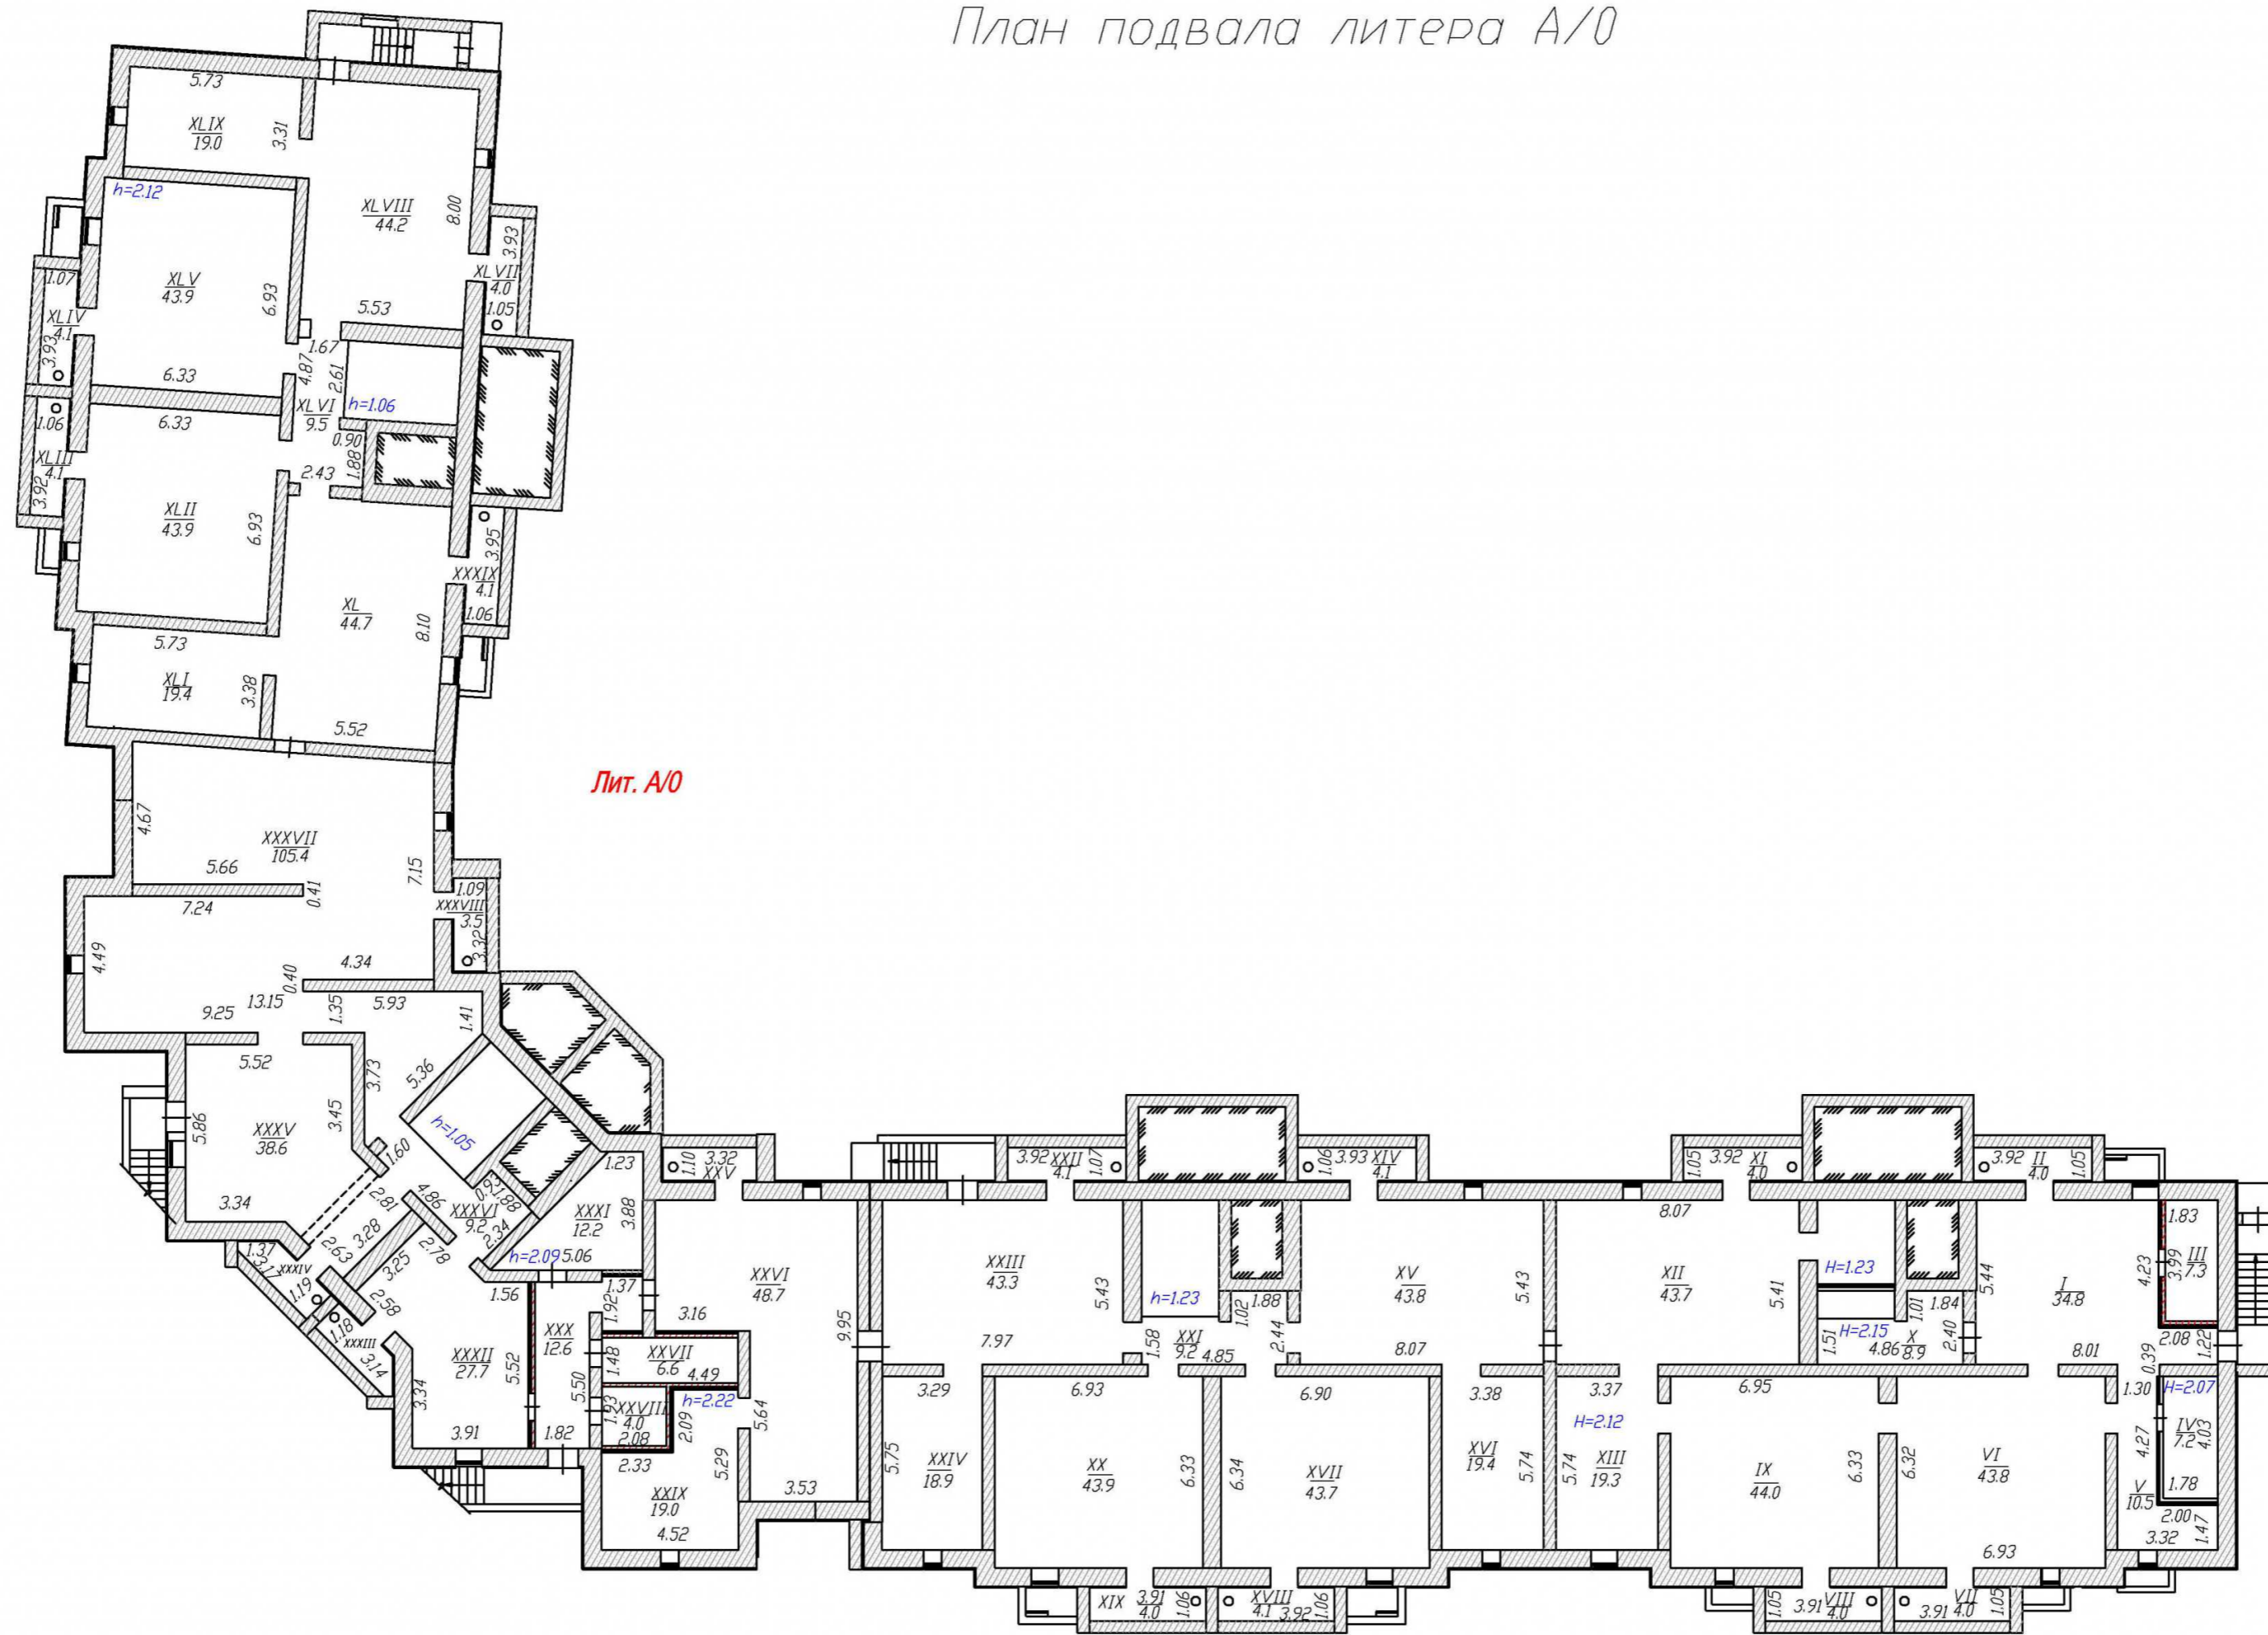


| | | | | | | |
|----------|----------------|---------|----------|---|------|--------|
| | | | | город Чебоксары, улица Новгородская, дом 25 | | |
| Составил | Макарова О.В. | Подпись | Дата | Масштаб | Лист | Листов |
| Проверил | Николаева Т.В. | | 27.11.18 | 1:200 | 1 | 10 |
| | | | 30.11.18 | | | |
| Утвердил | Лажина Н.В. | | 30.11.18 | Поэтажный план подвала ООО "НП"Земля" | | |

План I этажа литера А

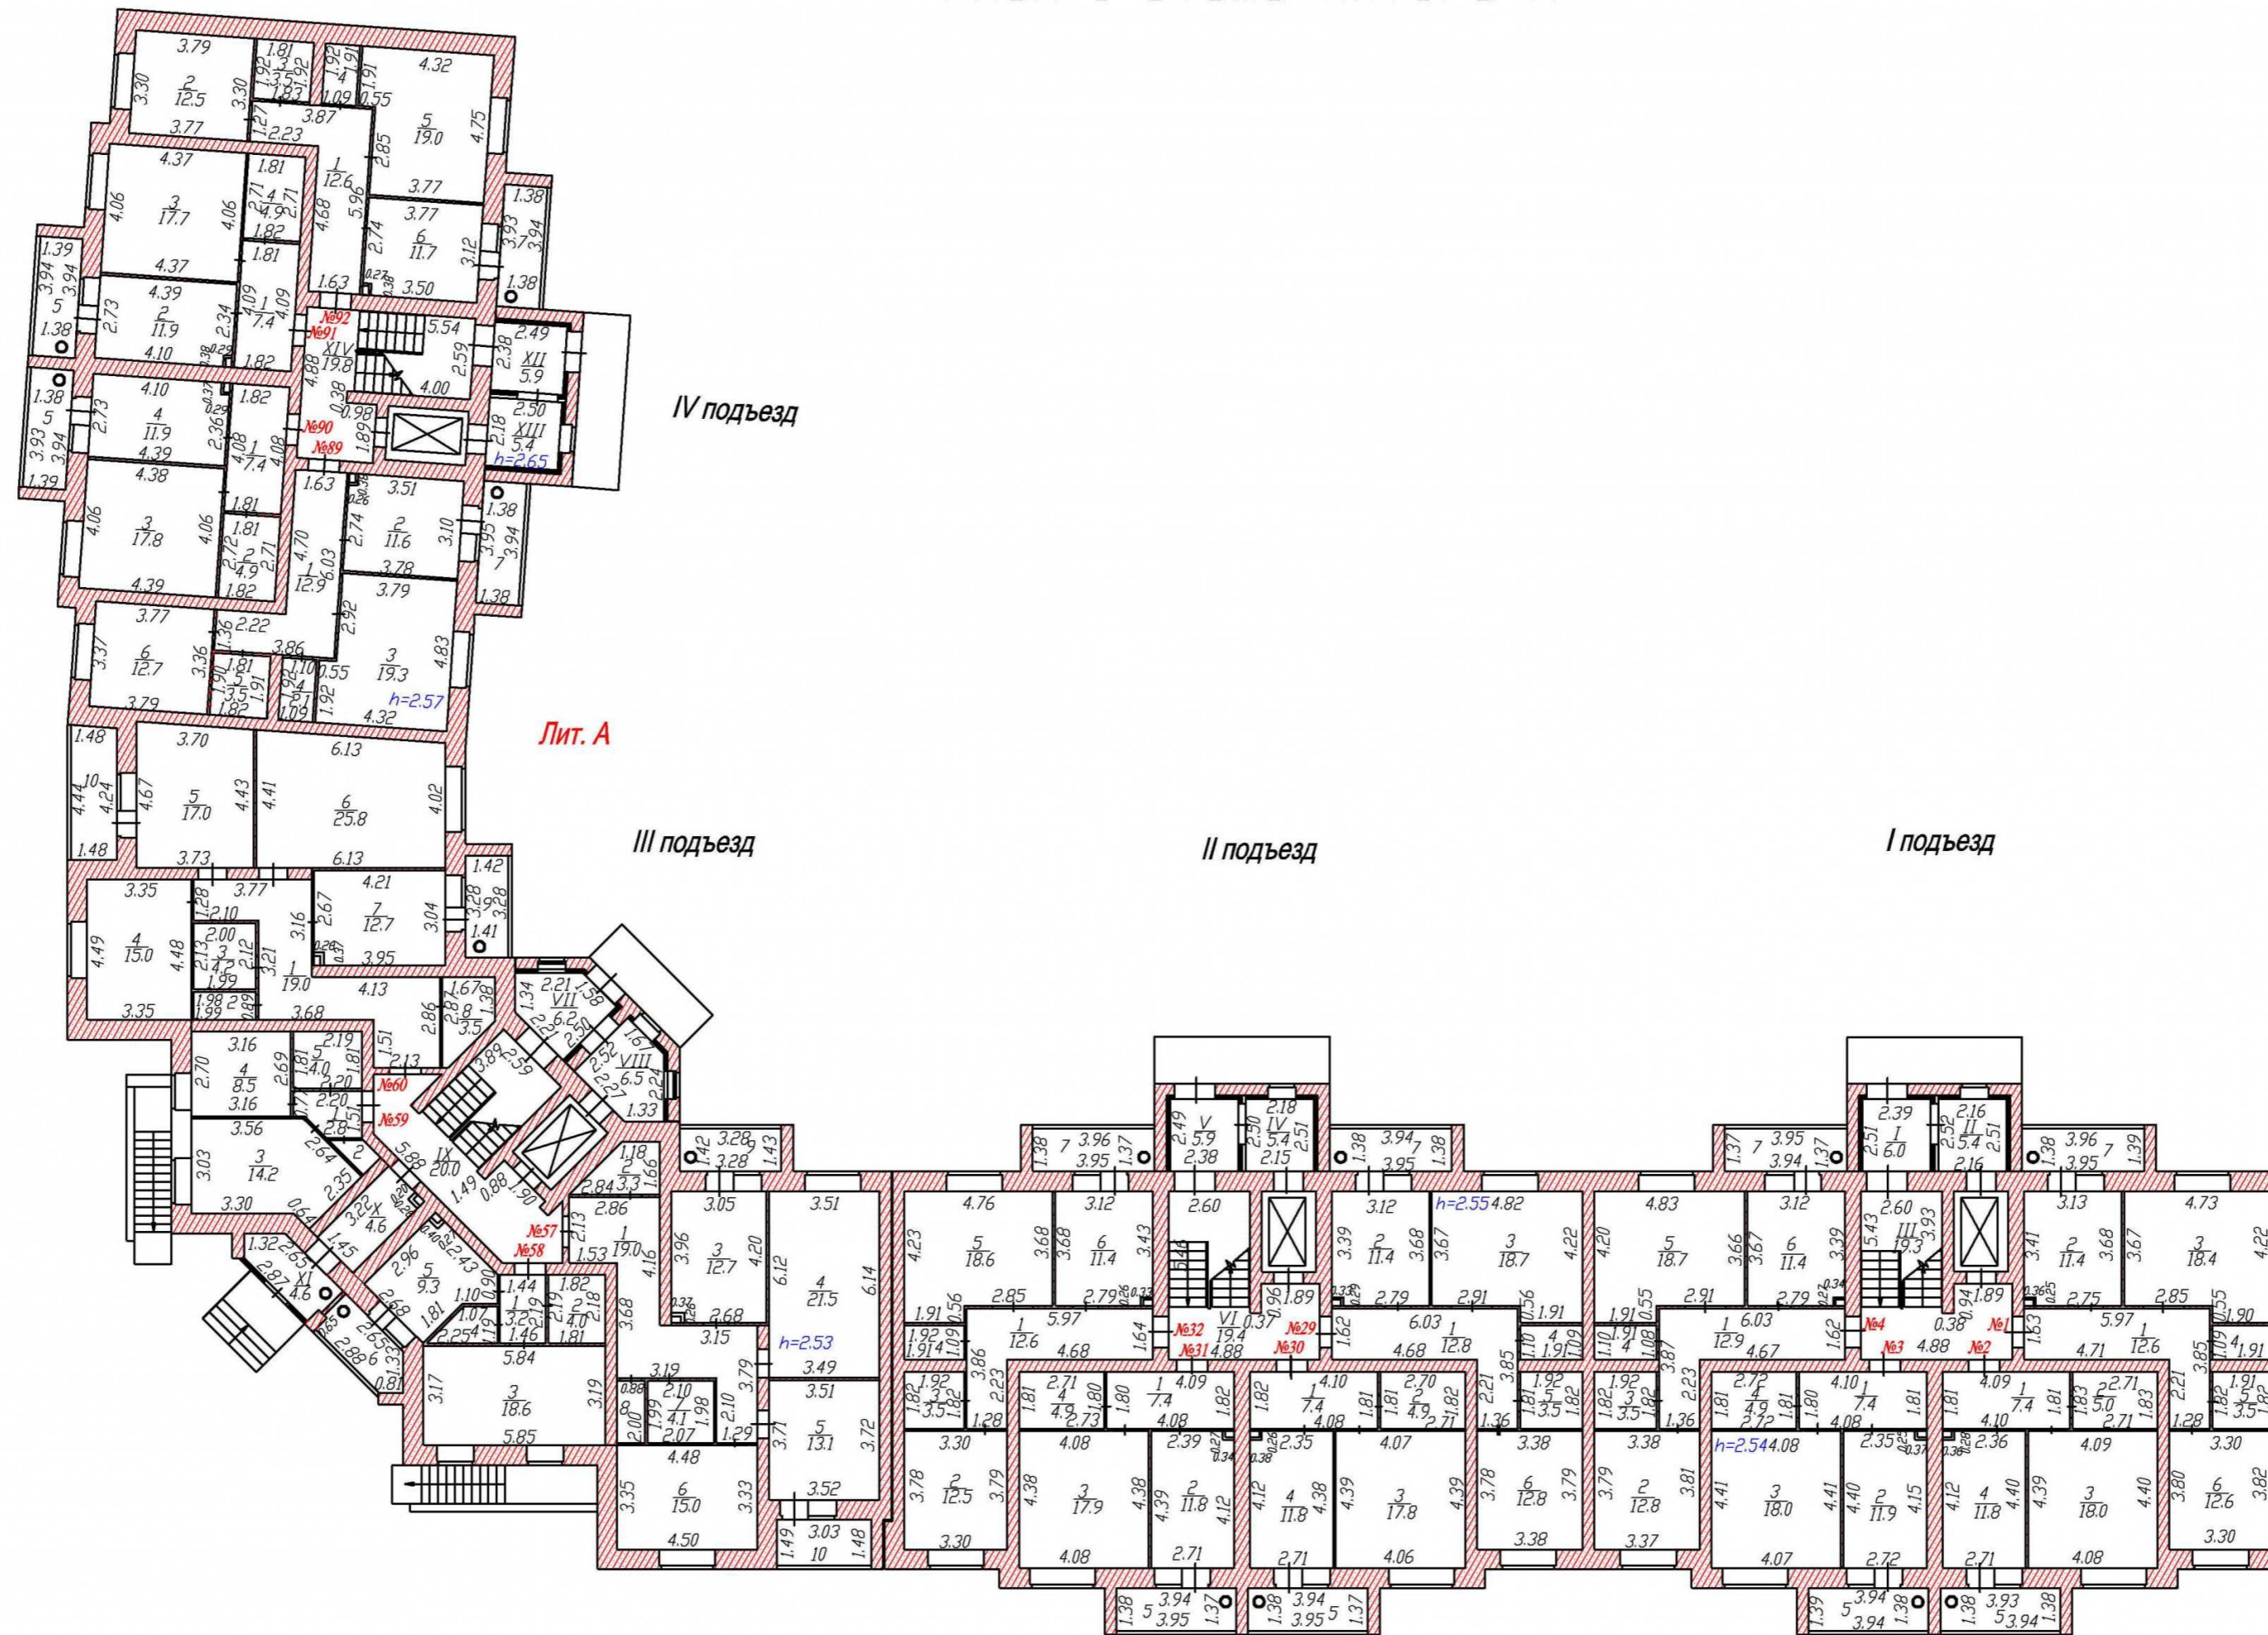


| | | | | | | |
|----------|----------------|---------|----------|---|------|--------|
| | | | | город Чебоксары, улица Новгородская, дом 25 | | |
| Составил | Макарова О.В. | Подпись | Дата | Масштаб | Лист | Листов |
| Проведил | Николаева Т.В. | | 27.11.18 | 1:200 | 2 | 10 |
| | | | | Многоэтажный многоквартирный жилой дом | | |
| | | | | Поэтажный план I этажа | | |
| Утвердил | Ложина Н.В. | | 30.11.18 | ООО "НП"Земля" | | |

План II этажа литера А

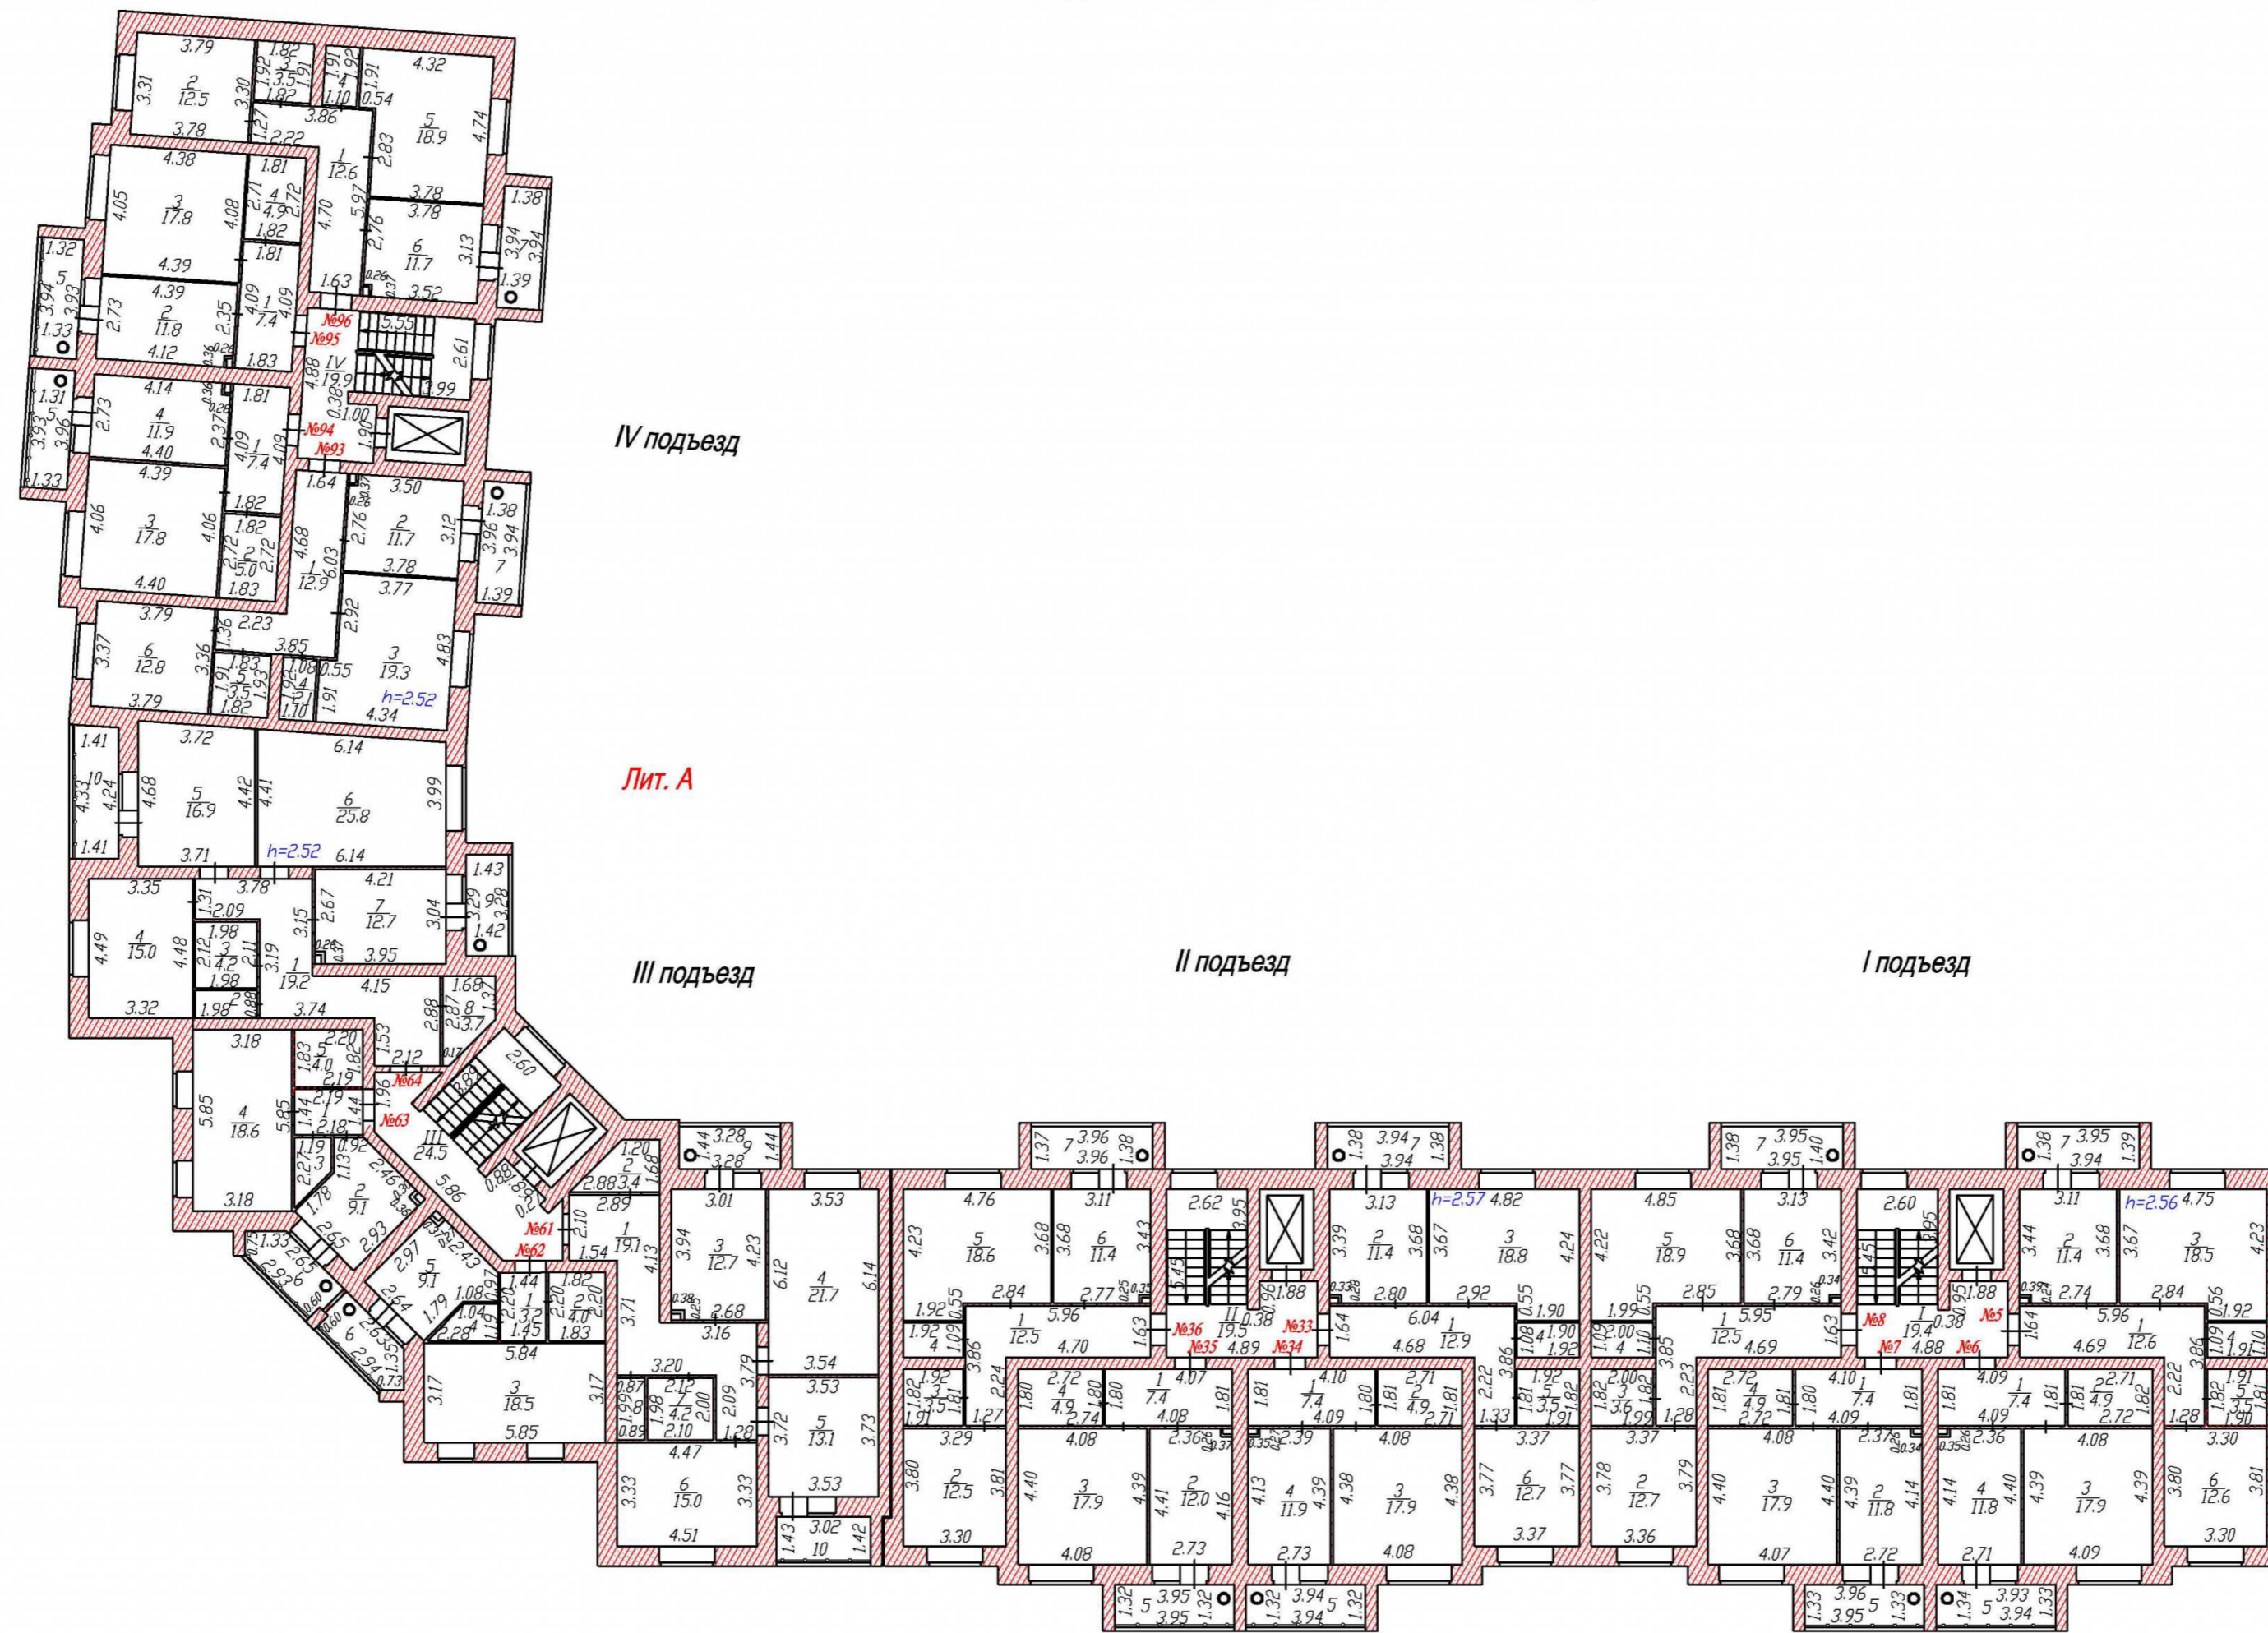

| | | | | | |
|----------|----------------|----------|---|---------|----------------|
| | | | город Чебоксары, улица Новгородская, дом 25 | | |
| Составил | Макарова О.В. | 27.11.18 | Многоэтажный многоквартирный жилой дом | Масштаб | 1:200 |
| Проведил | Николаева Т.В. | 30.11.18 | | Лист | 3 |
| Утвердил | Лужина Н.В. | 30.11.18 | Листов | 10 | |
| | | | Поэтажный план II этажа | | ООО "НП"Земля" |

План III этажа литера А

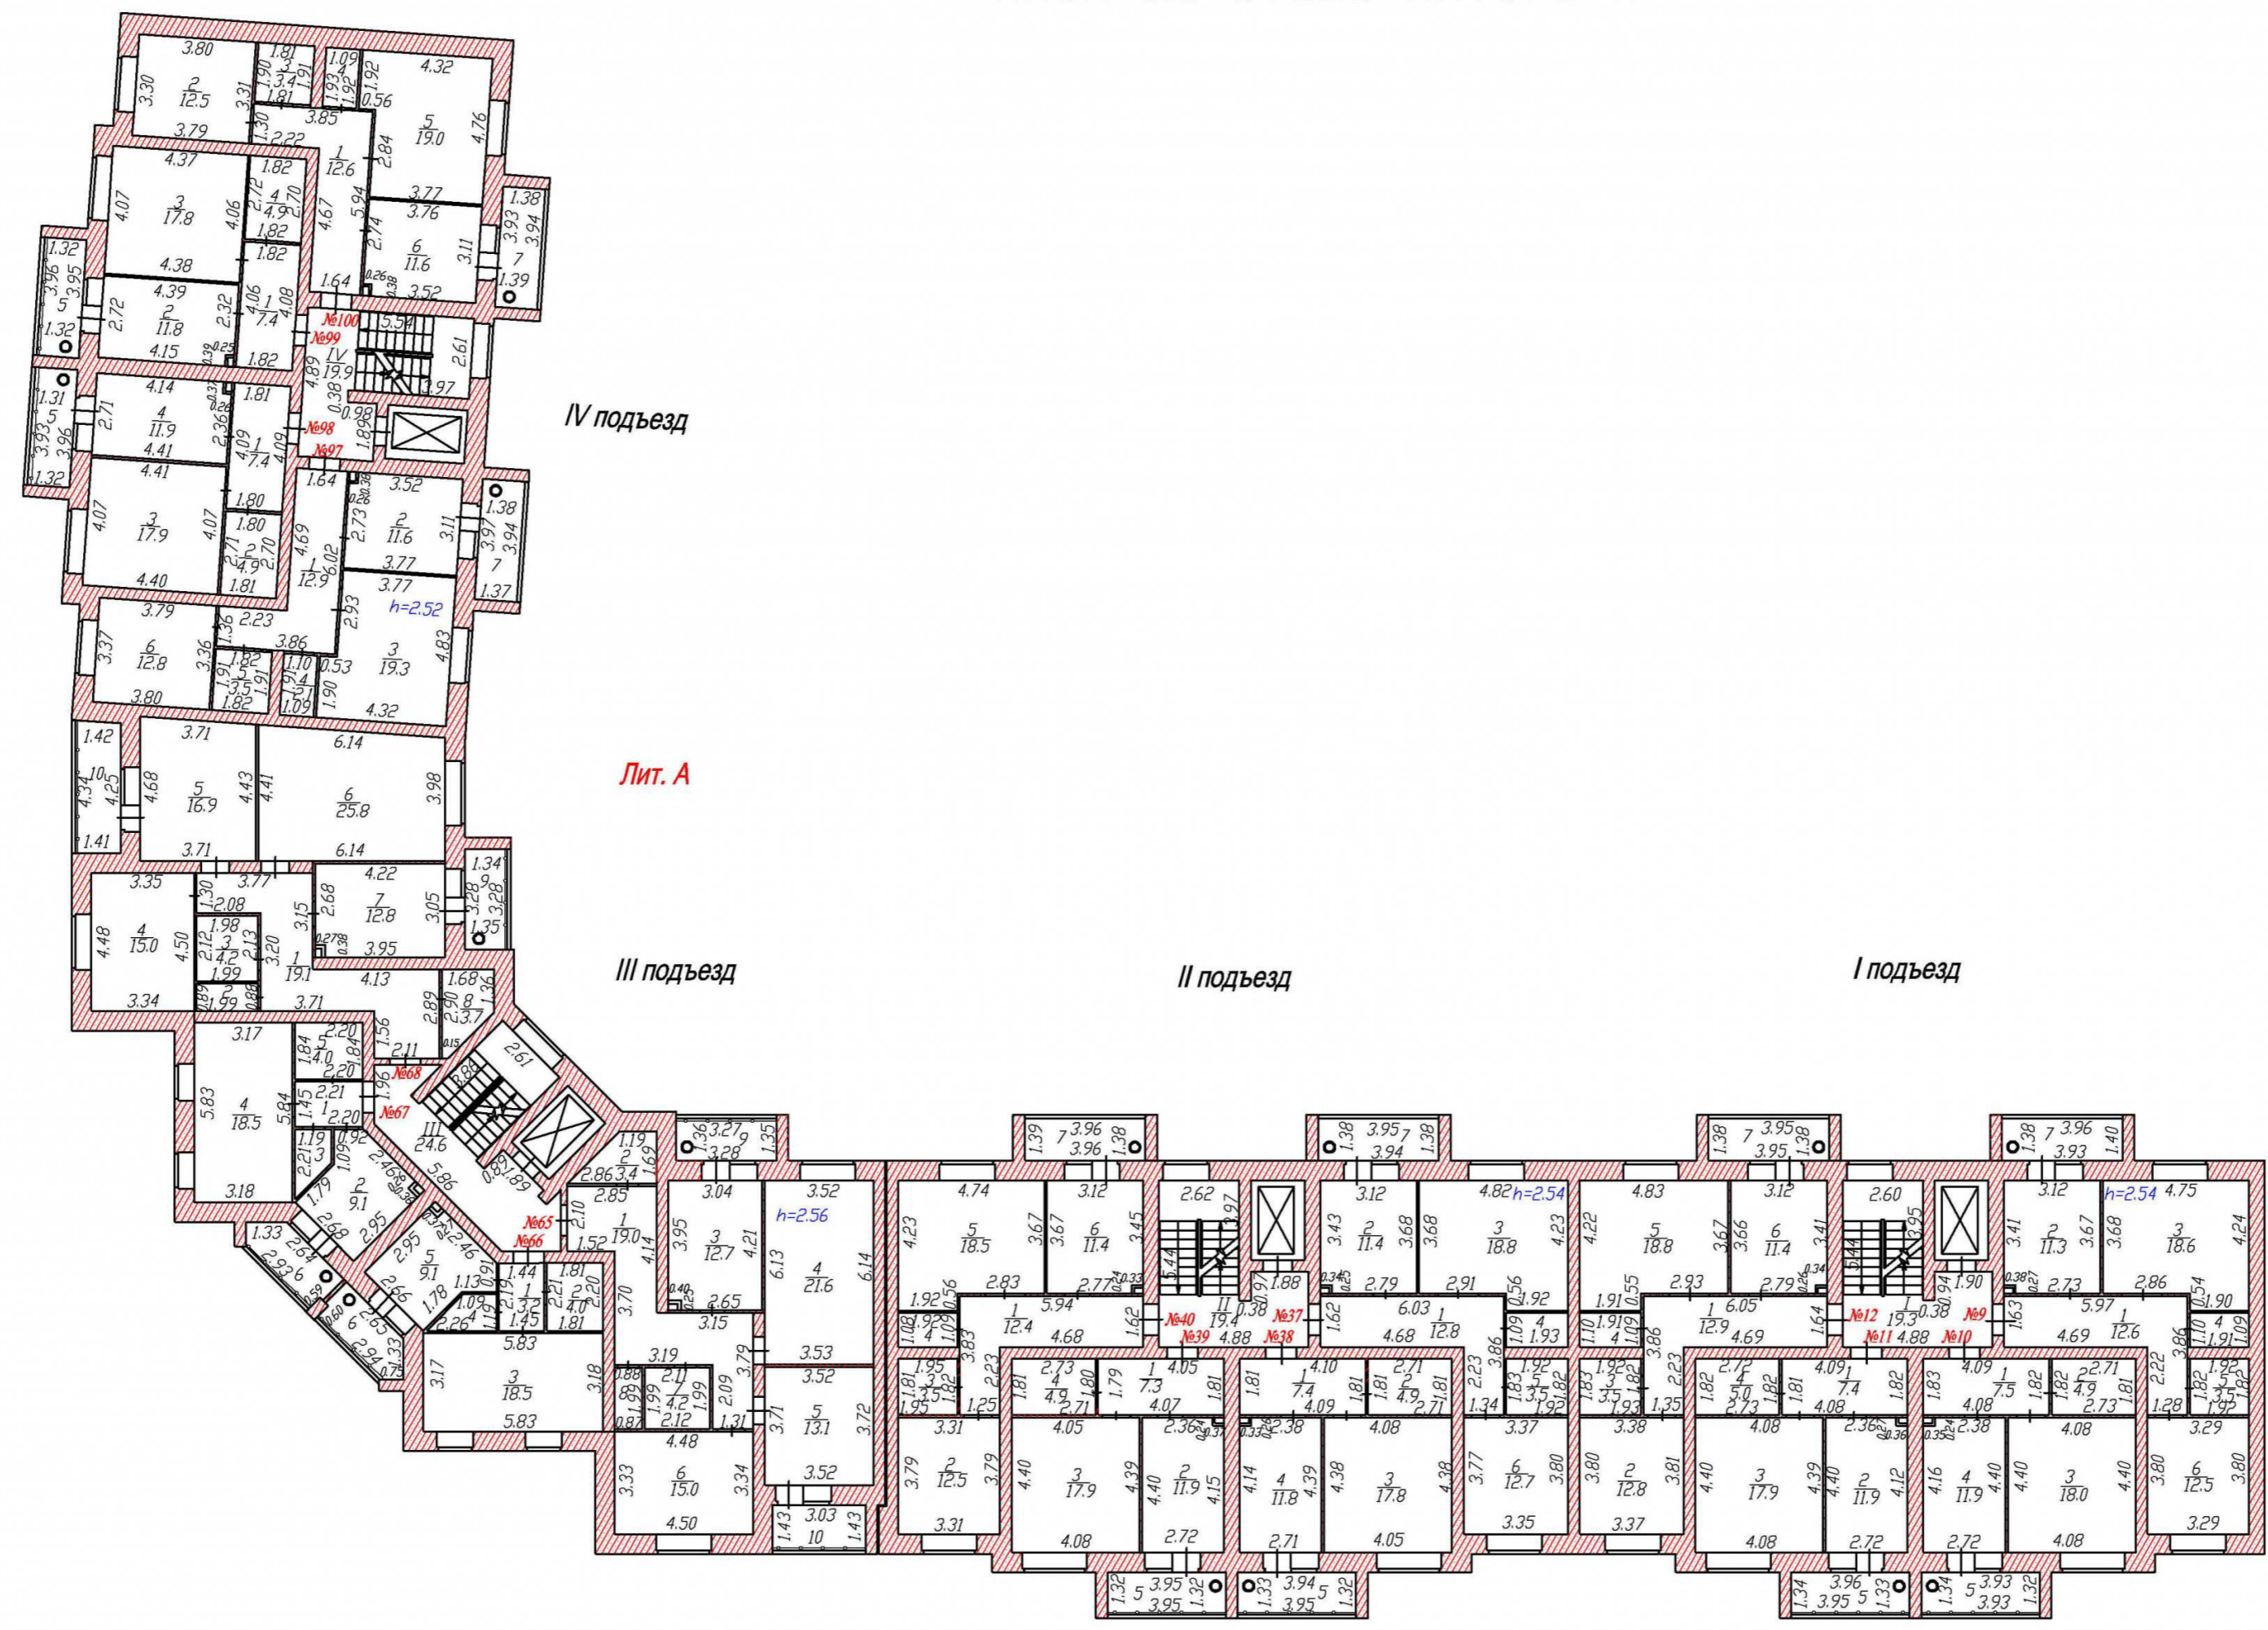

| | | | | | | |
|----------|----------------|----------|---|---------|----------------|--------|
| | | | город Чебоксары, улица Новгородская, дом 25 | | | |
| Составил | Макарова О.В. | 27.11.18 | Многоэтажный многоквартирный жилой дом | Масштаб | Лист | Листов |
| Проведил | Николаева Т.В. | 30.11.18 | | 1:200 | 4 | 10 |
| Утвердил | Лужина Н.В. | 30.11.18 | Поэтажный план III этажа | | ООО "НП"Земля" | |

План IV этажа литера А



| | | | | | |
|----------|----------------|---------|---|----------|----------------|
| | | | город Чебоксары, улица Новгородская, дом 25 | | |
| Составил | Макарова О.В. | Подпись | Дата | 27.11.18 | |
| Проведил | Николаева Т.В. | | | 30.11.18 | |
| | | | | | |
| Утвердил | Лужина Н.В. | | | 30.11.18 | |
| | | | Масштаб | Лист | Листов |
| | | | 1:200 | 5 | 10 |
| | | | Позэтажный план IV этажа | | ООО "НП"Земля" |

План V этажа литера А



| | | | | | |
|----------|----------------|----------|---|----------|-----------------|
| | | | город Чебоксары, улица Новгородская, дом 25 | | |
| Составил | Макарова О.В. | 27.11.18 | Многоэтажный многоквартирный жилой дом | Масштаб | 1:200 |
| Проведил | Николаева Т.В. | 30.11.18 | | Лист | 6 |
| Листов | | | Листов | | 10 |
| Утвердил | | | Ложкина Н.В. | 30.11.18 | ООО "НПЦ"Земля" |

План VI этажа литера А




| | | | | | | |
|----------|----------------|---------|----------|---|------|--------|
| | | | | город Чебоксары, улица Новгородская, дом 25 | | |
| Составил | Макарова О.В. | Подпись | Дата | Масштаб | Лист | Листов |
| Проведил | Николаева Т.В. | | 27.11.18 | 1:200 | 7 | 10 |
| | | | 30.11.18 | Многоэтажный многоквартирный жилой дом | | |
| Утвердил | Лажина Н.В. | | 30.11.18 | Позэтажный план VI этажа | | |
| | | | | ООО "НПЦ"Земля" | | |

План VII этажа литера А



| | | | | | |
|---|----------------|------|----------|----------------|------|
| город Чебоксары, улица Новгородская, дом 25 | | | | | |
| Составил | Макарова О.В. | Дата | 27.11.18 | Масштаб | Лист |
| Проведил | Николаева Т.В. | | 30.11.18 | 1:200 | 8 |
| Утвердил | Лужина Н.В. | | 30.11.18 | | 10 |
| Поэтажный план VII этажа | | | | ООО "НП"Земля" | |

План VIII этажа литера А

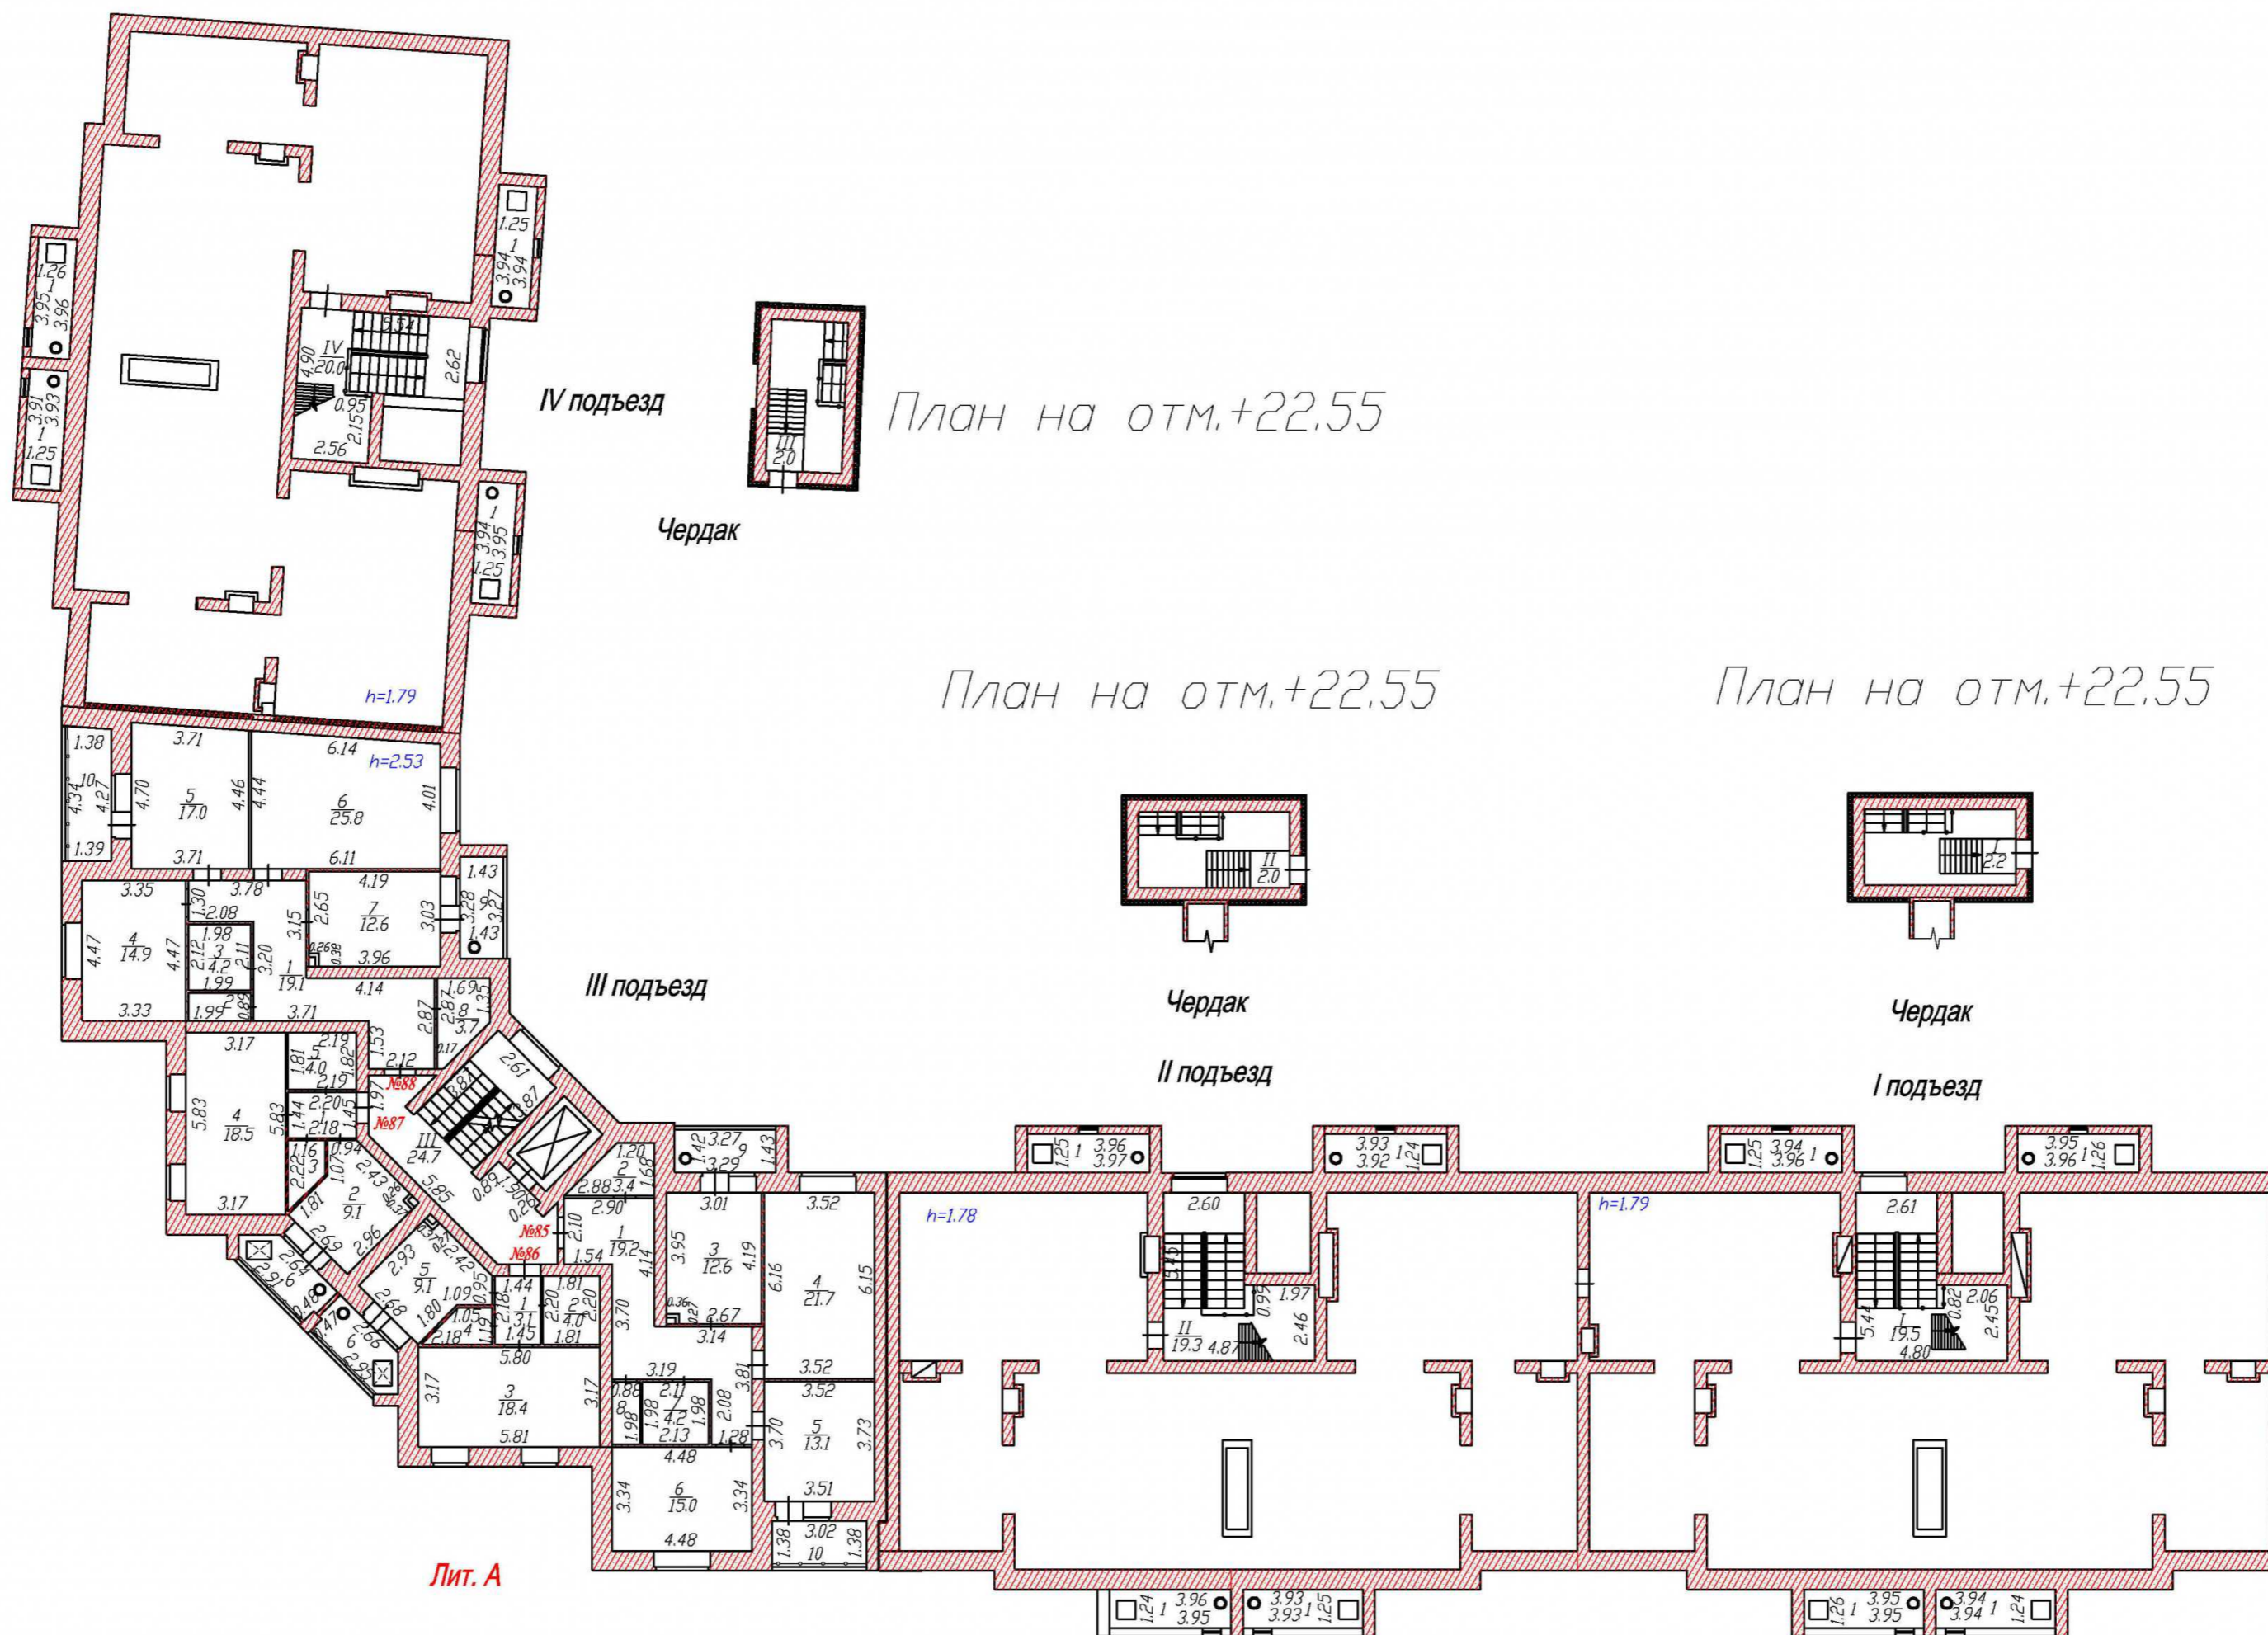

План на отм.+22.55

План на отм.+22.55


Лит. А

| | | | | | | | |
|----------|----------------|---------|----------|---|---------|----------------|--------|
| | | | | город Чебоксары, улица Новгородская, дом 25 | | | |
| Составил | Макарова О.В. | Подпись | Дата | Многоэтажный многоквартирный жилой дом | Масштаб | Лист | Листов |
| Проверил | Николаева Т.В. | | 27.11.18 | | 1:200 | 9 | 10 |
| Утвердил | Лажина Н.В. | | 30.11.18 | Поэтажный план VIII этажа | | ООО "НП"Земля" | |

План чердака литера А

III подъезд

План на отм.+25.40

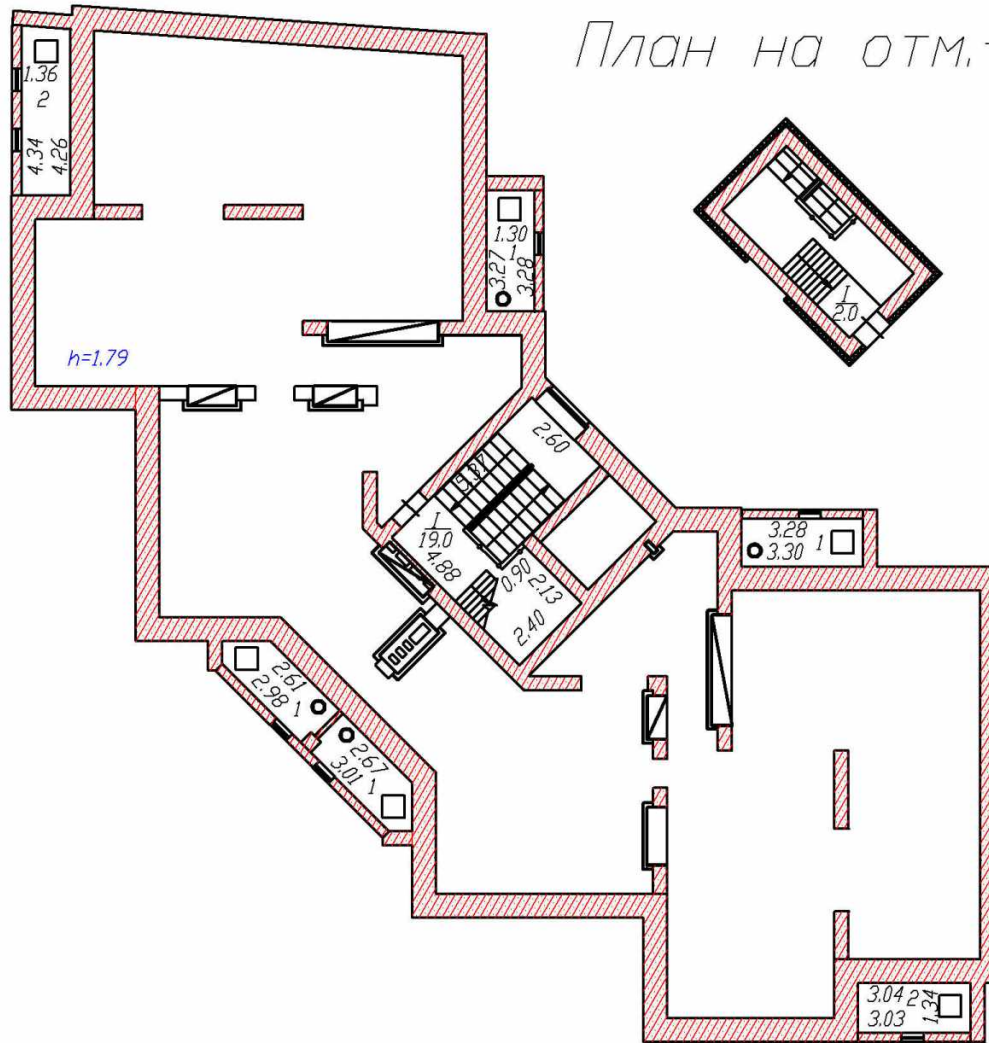

| | | | | | | | |
|----------|----------------|---------|----------|---|------------------|------------|--------------|
| | | | | город Чебоксары, улица Новгородская, дом 25 | | | |
| | ФИО | Подпись | Дата | многоэтажный многоквартирный жилой дом | Масштаб 1:200 | Лист 10 | Листов 10 |
| Составил | Макарова О.В. | | 27.11.18 | | | | |
| Проверил | Николаева Т.В. | | 30.11.18 | | | | |
| | | | | Поэтажный план чердака | | | |
| Утвердил | Лукина Н.В. | | 30.11.18 | ООО "НПП"Земля" | | | |