



1 ЭТАЖ

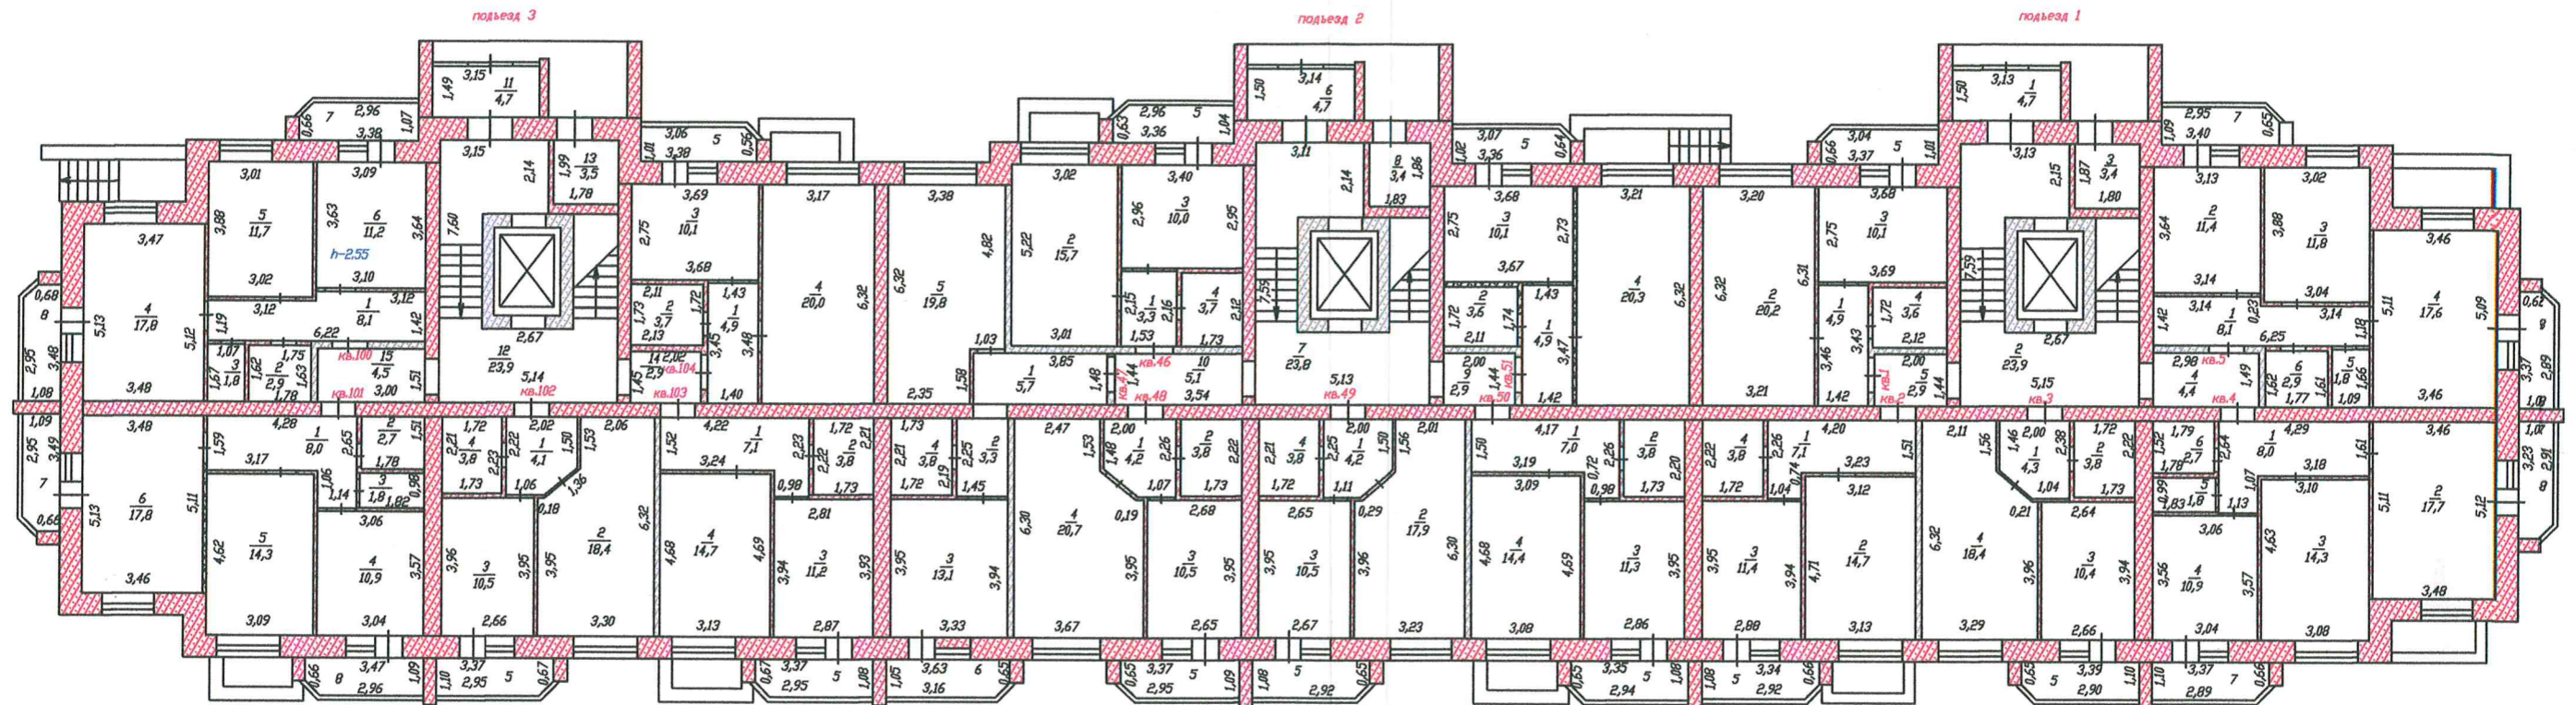

				01-17-10324		
				г.Чебоксары, улица Музыканта В. А. Галкина, д.2		
		Подпись	Дата			
Составил	Кузьмина М.В.	<i>М.В. Кузьмина</i>	04.05.17	Масштаб	Лист	Листов
				Многоэтажный многоквартирный жилой дом поз. 1.12		
				1:200	2	12
				План 1 этажа		
Утвердил	Токмолаева Д.И.	<i>Д.И. Токмолаева</i>	04.05.17	ООО 'НПП Инженер'		




2 этаж

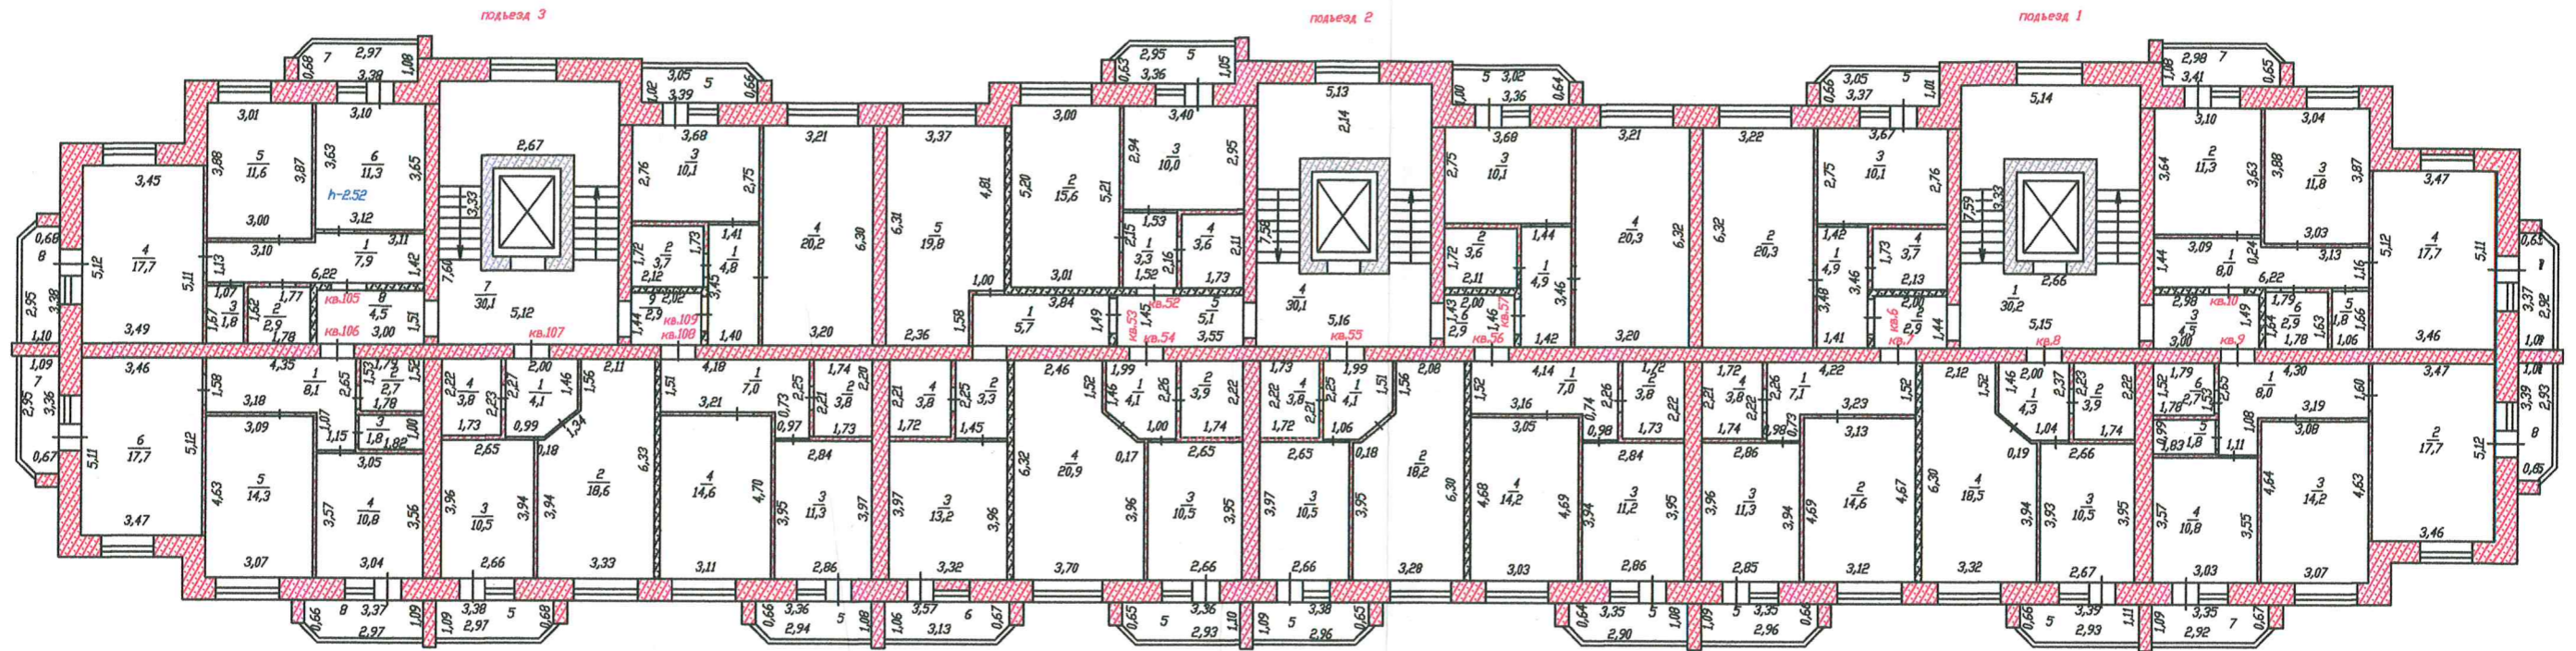

				01-17-10324			
				г.Чебоксары, улица Музыканта В. А. Галкина, д.2			
		Подпись	Дата				
Составил	Кузьмина М.В.	<i>Кузьмина</i>	04.05.17	Многоэтажный многоквартирный жилой дом поз. 1.12	Масштаб	Лист	Листов
					1:200	3	12
				План 2 этажа			
Утвердил	Такмолаева Л.И.	<i>Такмолаева</i>	04.05.17	ООО "НПП Инженер"			




3 этаж

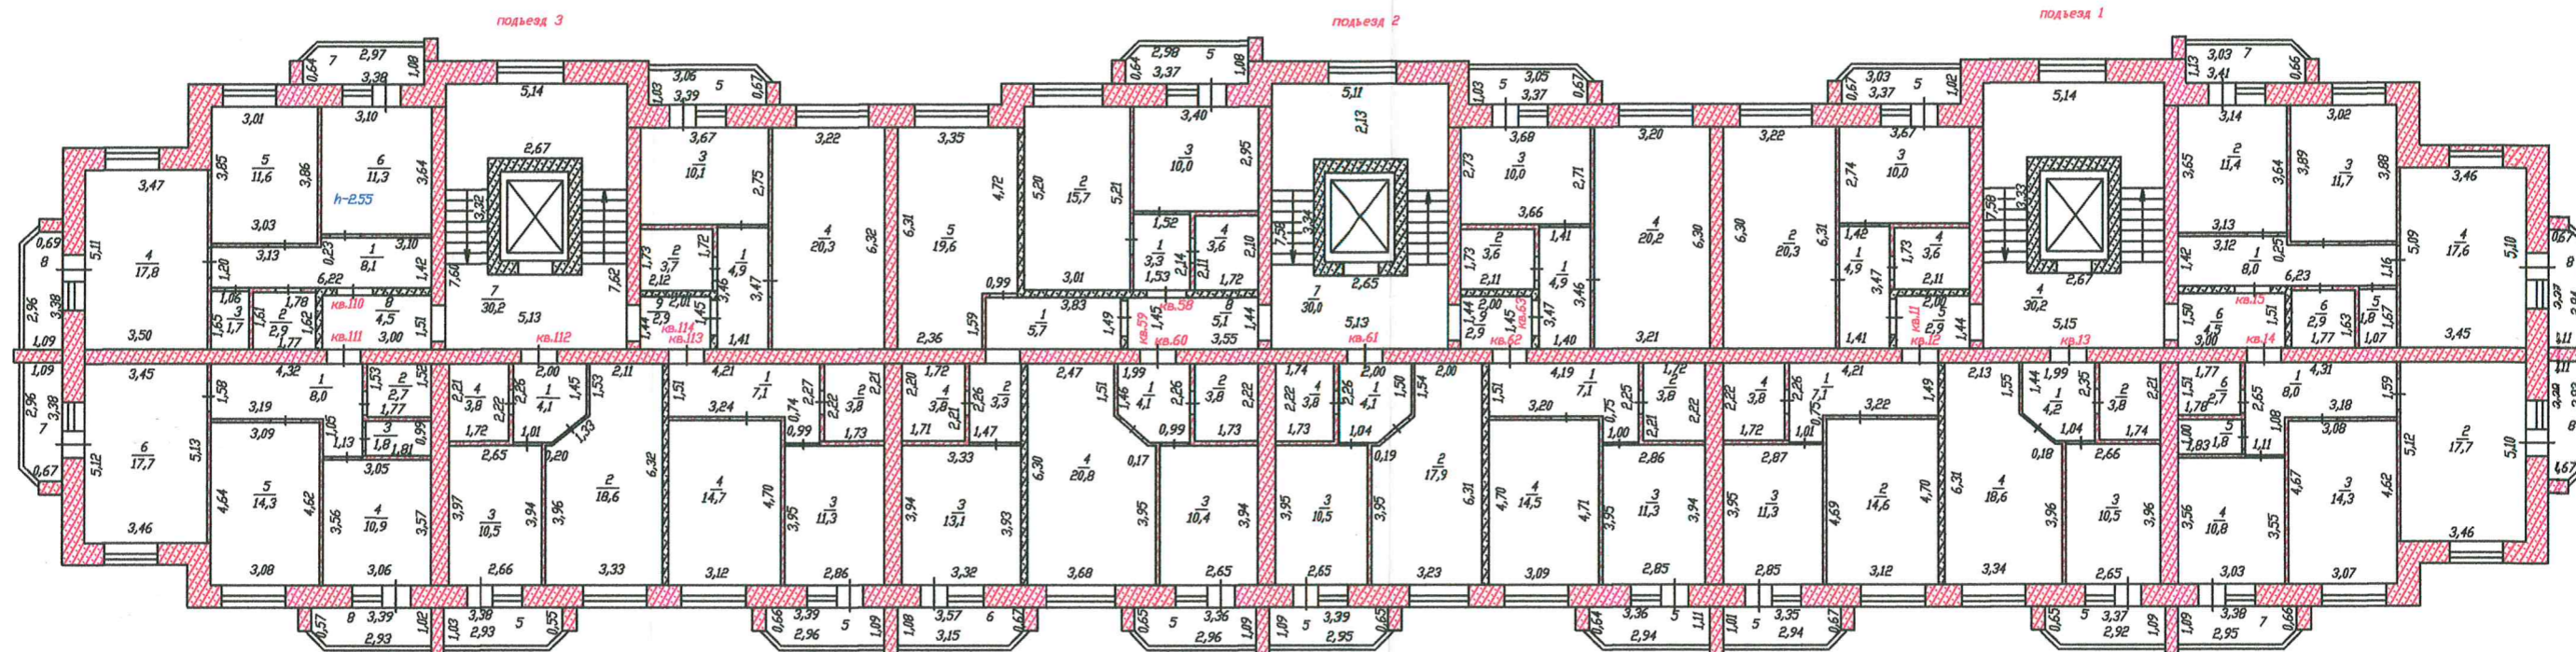

			01-17-10324		
			г.Чебоксары, улица Музыканта В. А. Галкина, д.2		
Составил	Кузьмина М.В.	Подпись	Дата		
		<i>М.В. Кузьмина</i>	04.05.17	Масштаб	Лист
				1:200	4
				Листов	12
Утвердил	Токмолаева Л.И.	Подпись	Дата	План 3 этажа	
		<i>Л.И. Токмолаева</i>	04.05.17	ООО "НПП Инженер"	




4 этаж

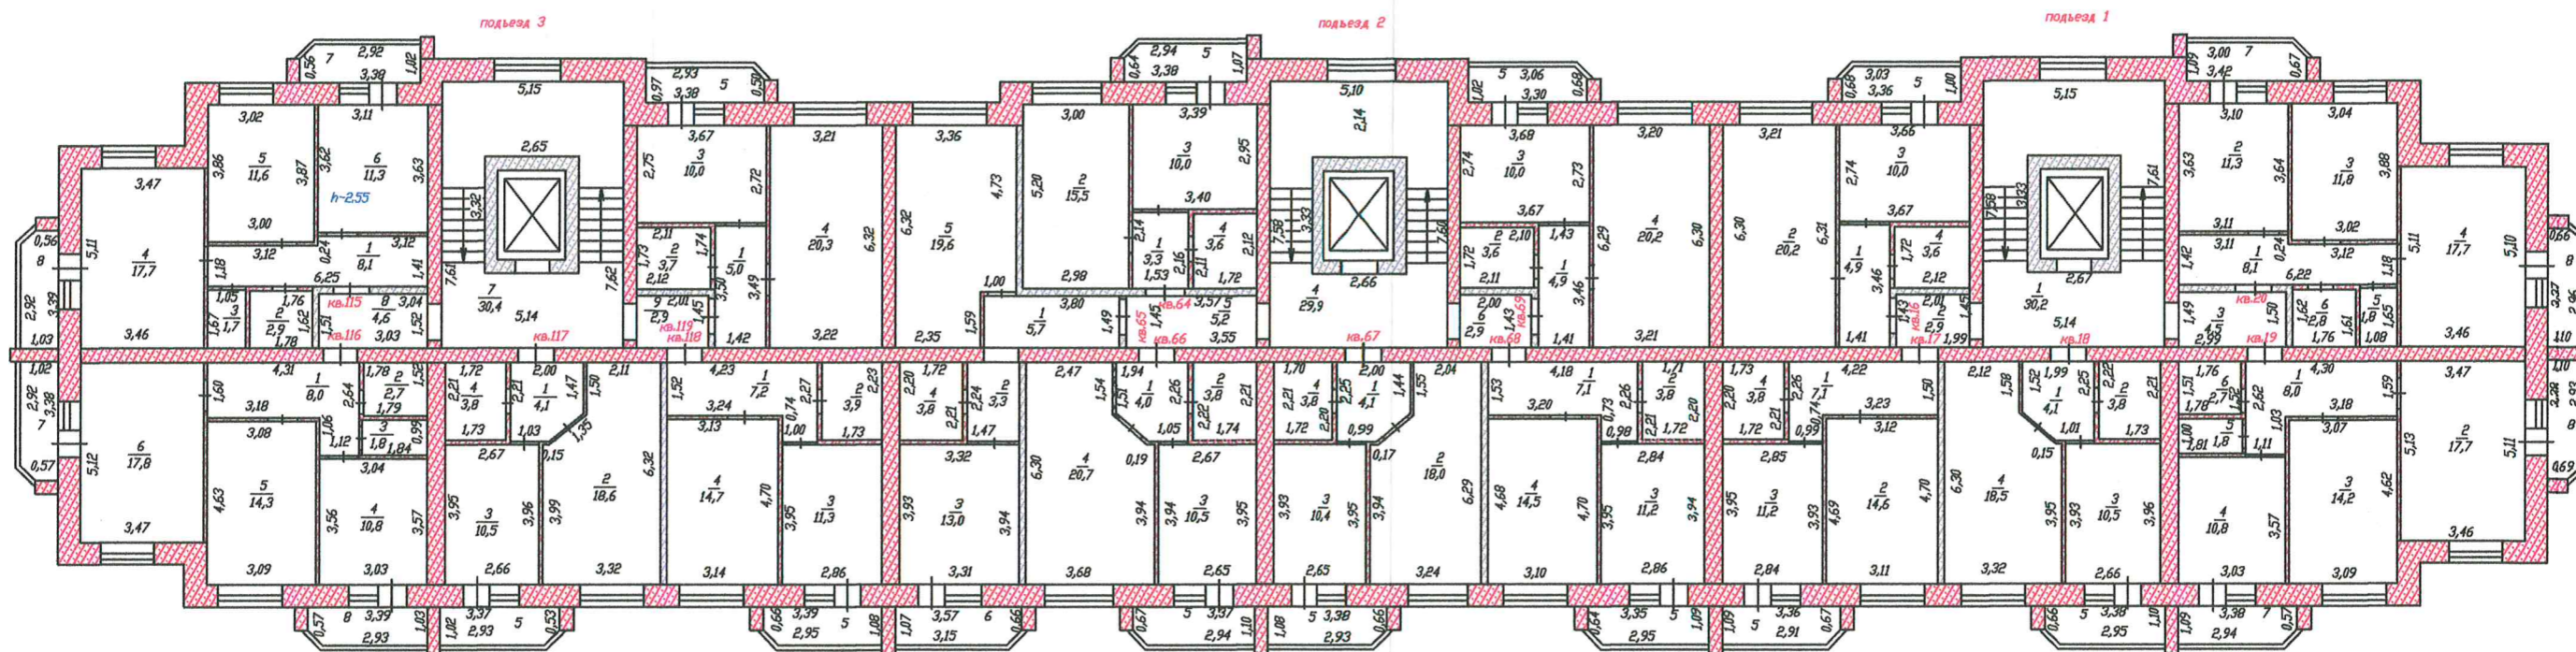

			01-17-10324		
			г.Чебоксары, улица Музыканта В. А. Галкина, д.2		
		Подпись	Дата		
Составил	Кузьмина М.В.	<i>[Signature]</i>	04.05.17	Масштаб	Лист
				1:200	5
				Листов	12
				Многоэтажный многоквартирный жилой дом поз. 1.12	
				План 4 этажа	
Утвердил	Токмолаева Л.И.	<i>[Signature]</i>	04.05.17	ООО "НПП Инженер"	




5 этаж

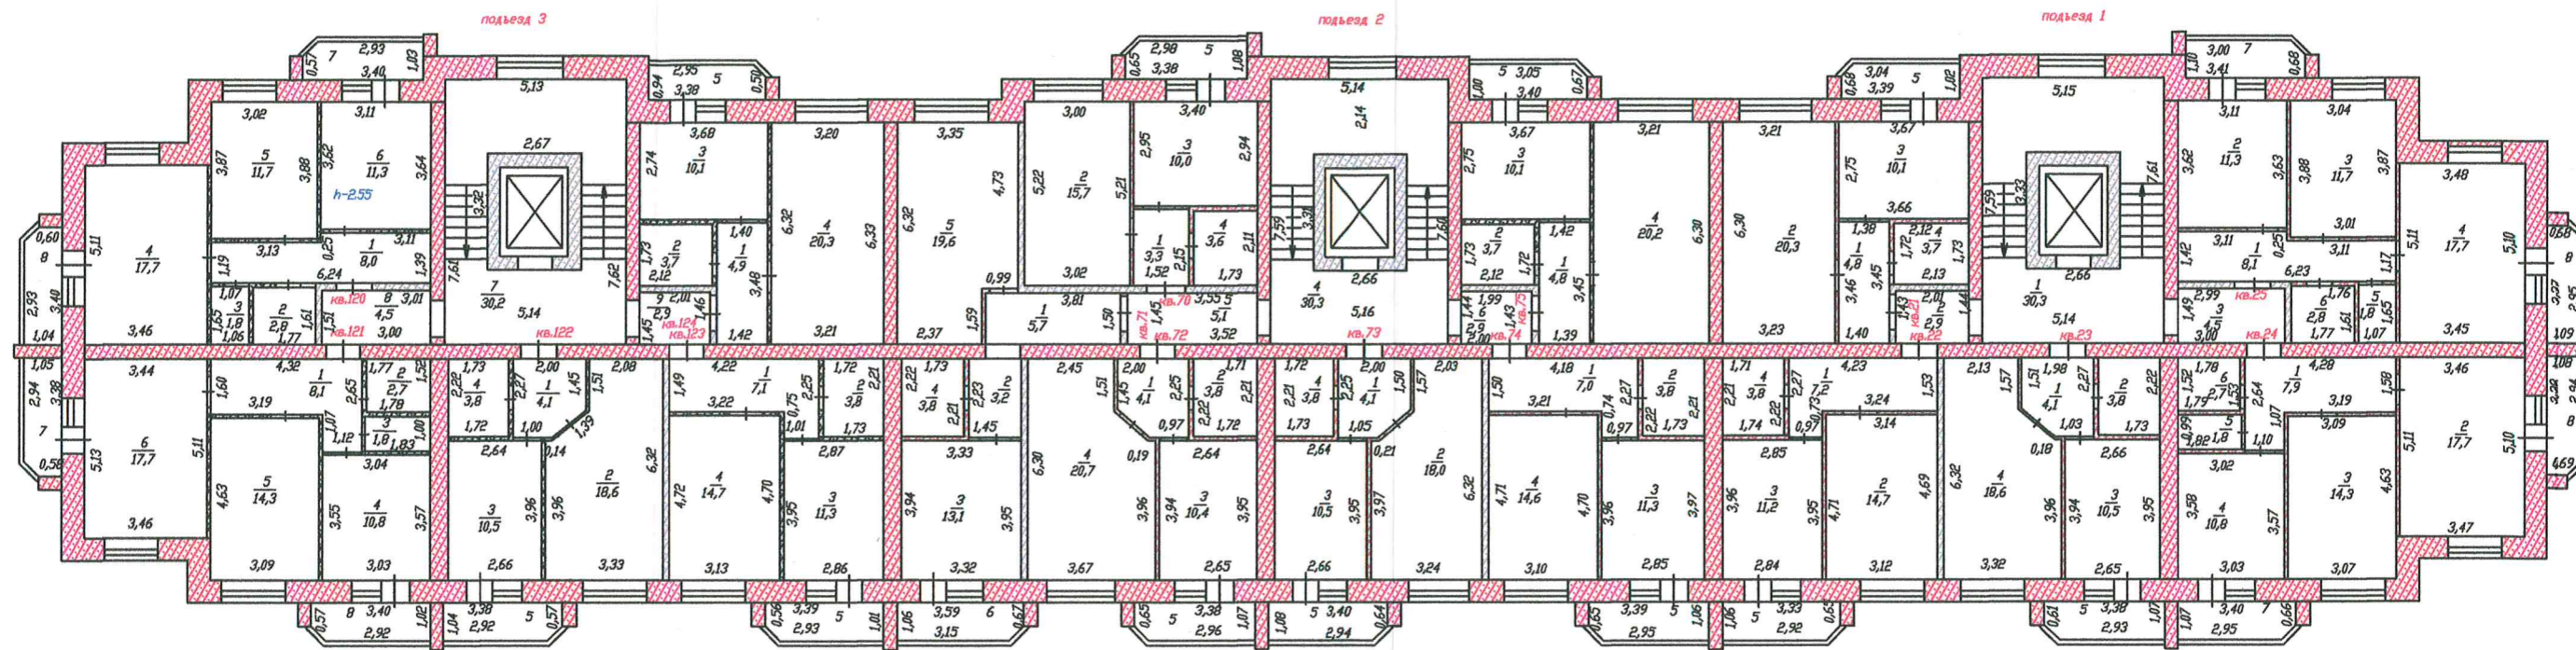

		01-17-10324				
				г.Чебоксары, улица Музыканта В. А. Галкина, д.2		
Составил	Кузьмина М.В.	Подпись	Дата	Масштаб	Лист	Листов
			04.05.17	1:200	6	12
Утвердил	Токмолаева Л.И.			План 5 этажа		ООО "НПП Инженер"




6 этаж

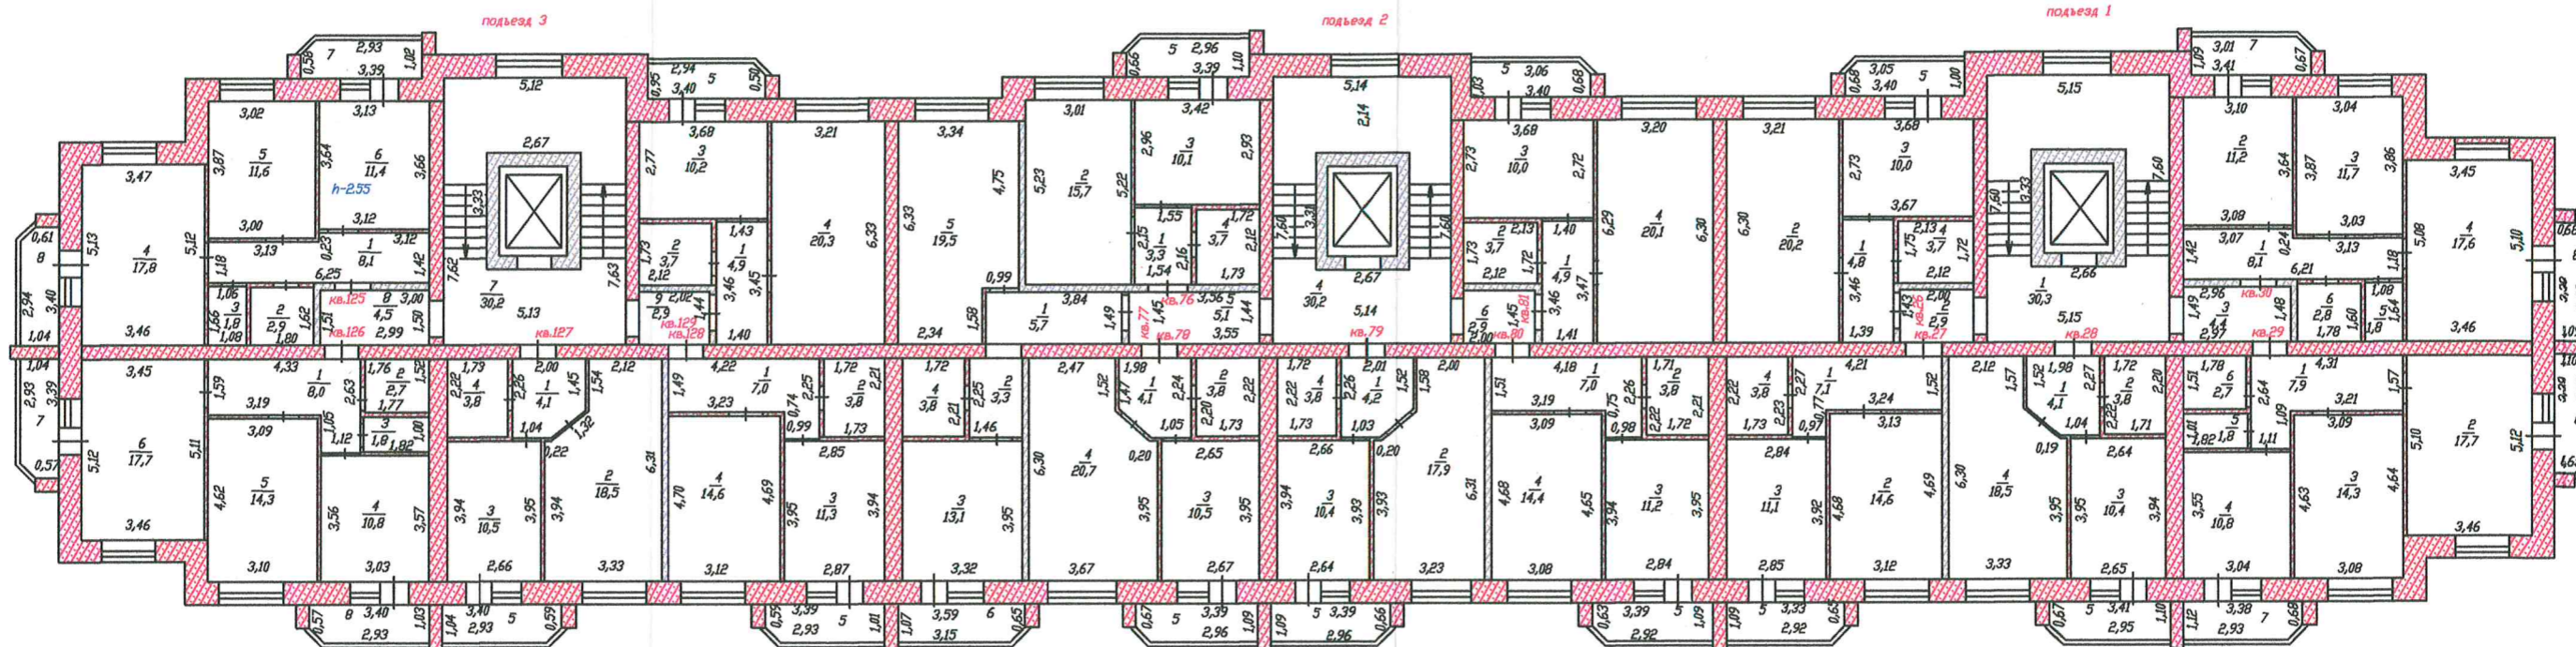

				01-17-10324			
				г.Чебоксары, улица Музыканта В. А. Галкина, д.2			
Составил	Кузьмина М.В.	Подпись	Дата	Многоэтажный многоквартирный жилой дом поз. 1.12	Масштаб	Лист	Листов
			04.05.17		1:200	7	12
Утвердил	Токмолаева Л.И.		04.05.17	План 6 этажа	ООО "НПП Инженер"		




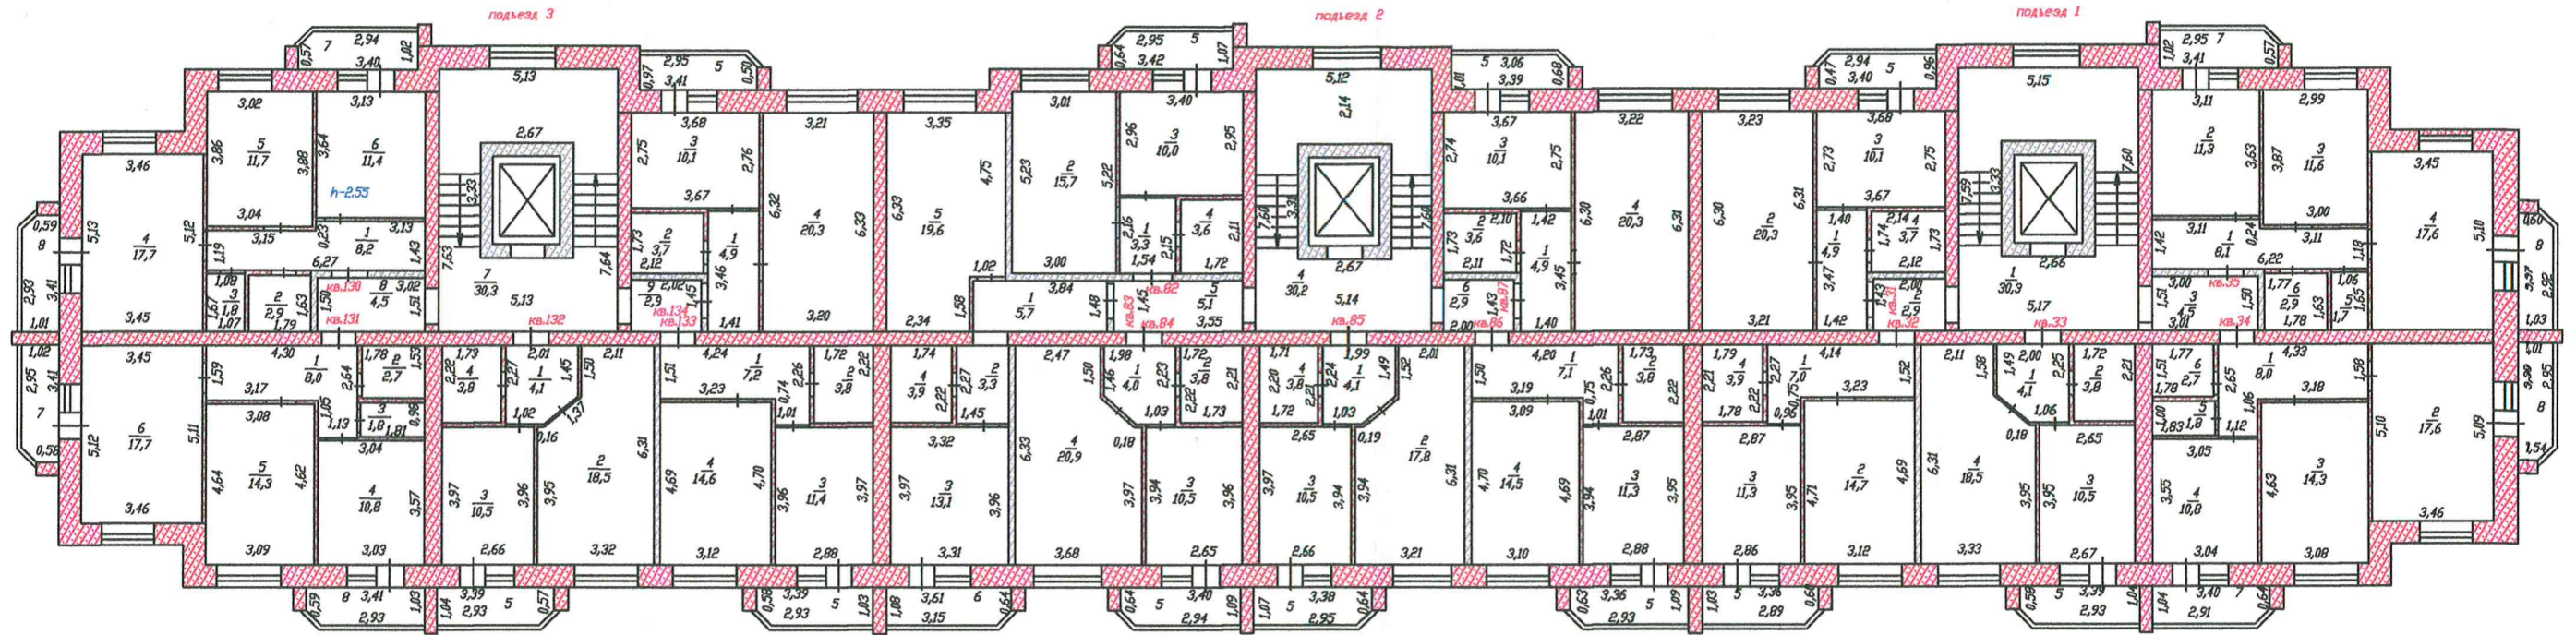

		01-17-10324				
				г.Чебоксары, улица Музыканта В. А. Галкина, д.2		
Составил	Кузьмина М.В.	Подпись	Дата			
		<i>(Signature)</i>	04.05.17	Масштаб	Лист	Листов
				1:200	8	12
				Многоэтажный многоквартирный жилой дом поз. 1.12		
				План 7 этажа		
Утвердил	Токмолаева Л.И.	Подпись	Дата	ООО "НПП Инженер"		
		<i>(Signature)</i>	04.05.17			




8 этаж

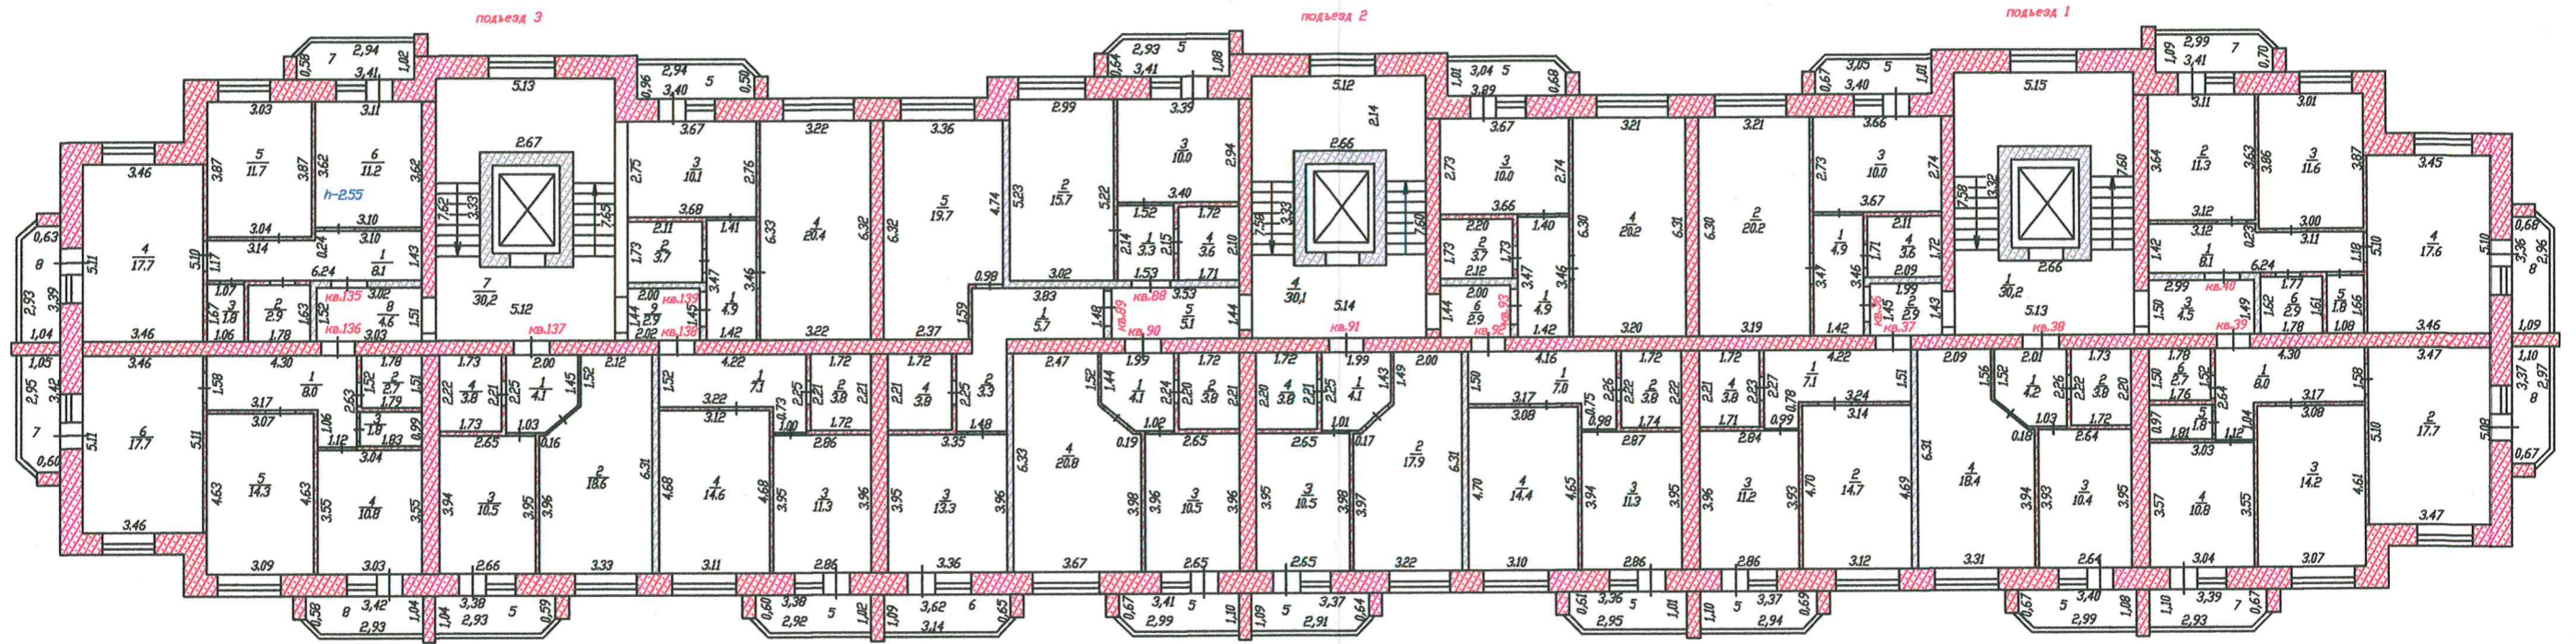

		01-17-10324				
				г.Чебоксары, улица Музыканта В. А. Галкина, д.2		
Составил	Кузьмина М.В.	Подпись	Дата	Масштаб	Лист	Листов
			04.05.17			
				Многоэтажный многоквартирный жилой дом поз. 1.12		
				План 8 этажа		
Утвердил	Токмалаева Л.И.	Подпись	Дата	ООО "НПП Инженер"		
			04.05.17			



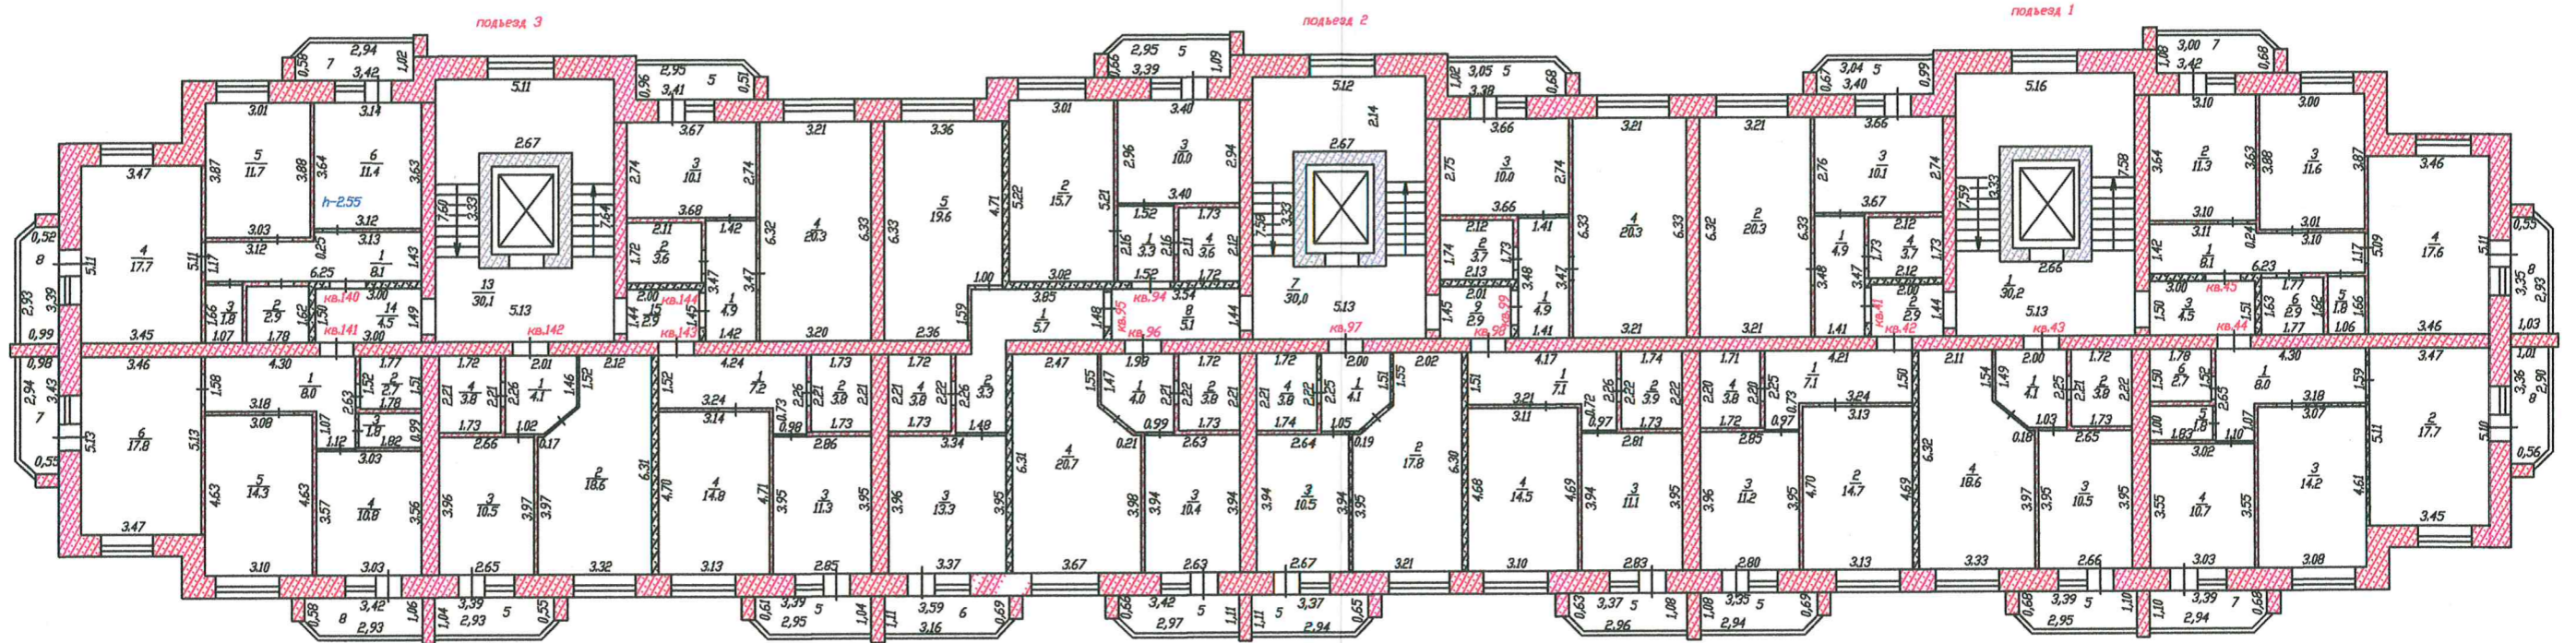

			01-17-10324		
			г.Чебоксары, улица Музыканта В. А. Галкина, д.2		
Составил	Кузьмина М.В.	Подпись	Дата	Масштаб	Лист
			04.05.17	1:200	10
				Многоэтажный многоквартирный жилой дом поз. 1.12	
				Листов 12	
Утвердил	Токмолаева Л.И.	Подпись	Дата	План 9 этажа	
			04.05.17	ООО 'ЧПП Инженер'	