



Компьютерная схема

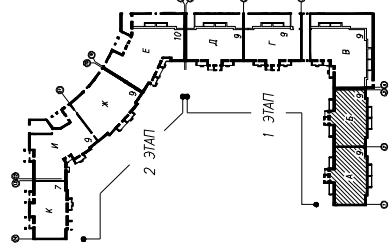


Фрагмент плана 9 этажа

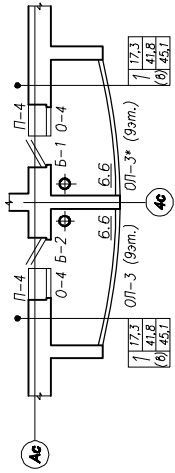

Условные обозначения

- Тип квартиры (количество жилых комнат) — Жилая площадь, квартиры — Площадь, квартиры — Общая площадь, квартиры, включая детские помещения (с учетом понижающего коэффициента 0,5)

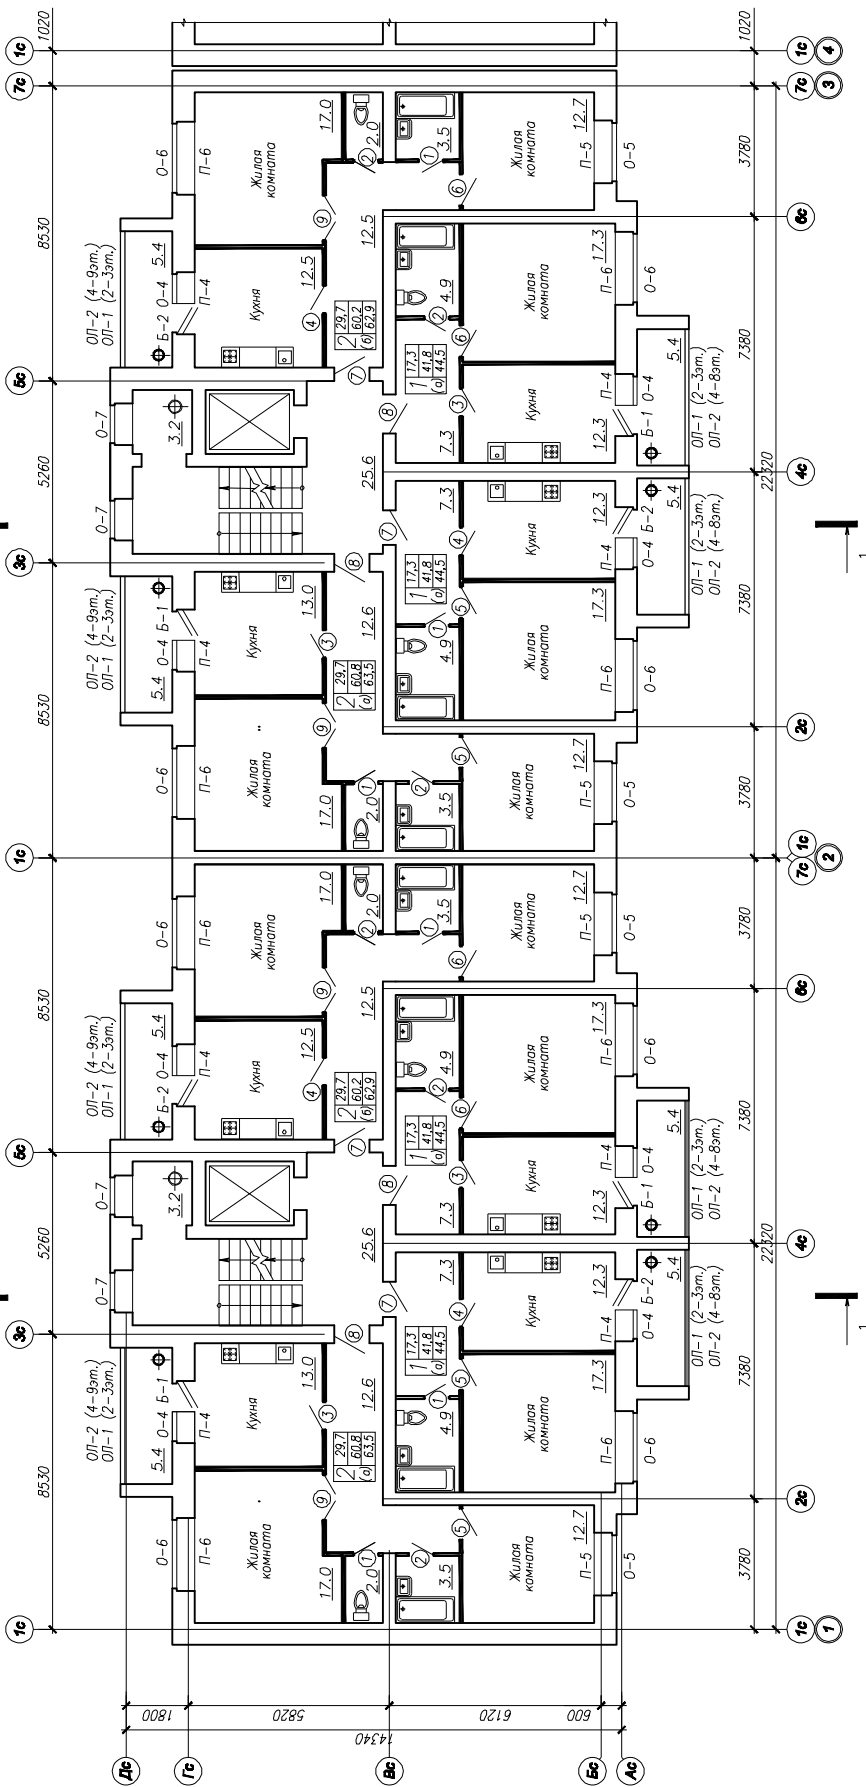

4.327-нг/Лоз.1.17-1этап-АР	7-й этаж жилой дом поз. 1.17 со встроенно-пристроенными квартирами обслуживания в м-не М1 жилого района "Новый город" г. Чебоксары	Лист	Лист
Г. Александров	М. Ковалева	П	13
Р. Воробей	Л. Зеленина		
Н. Рыжков	С. Сидорова		
