



ПЛАН 9 ЭТАЖА б/с Е(1 уровень)

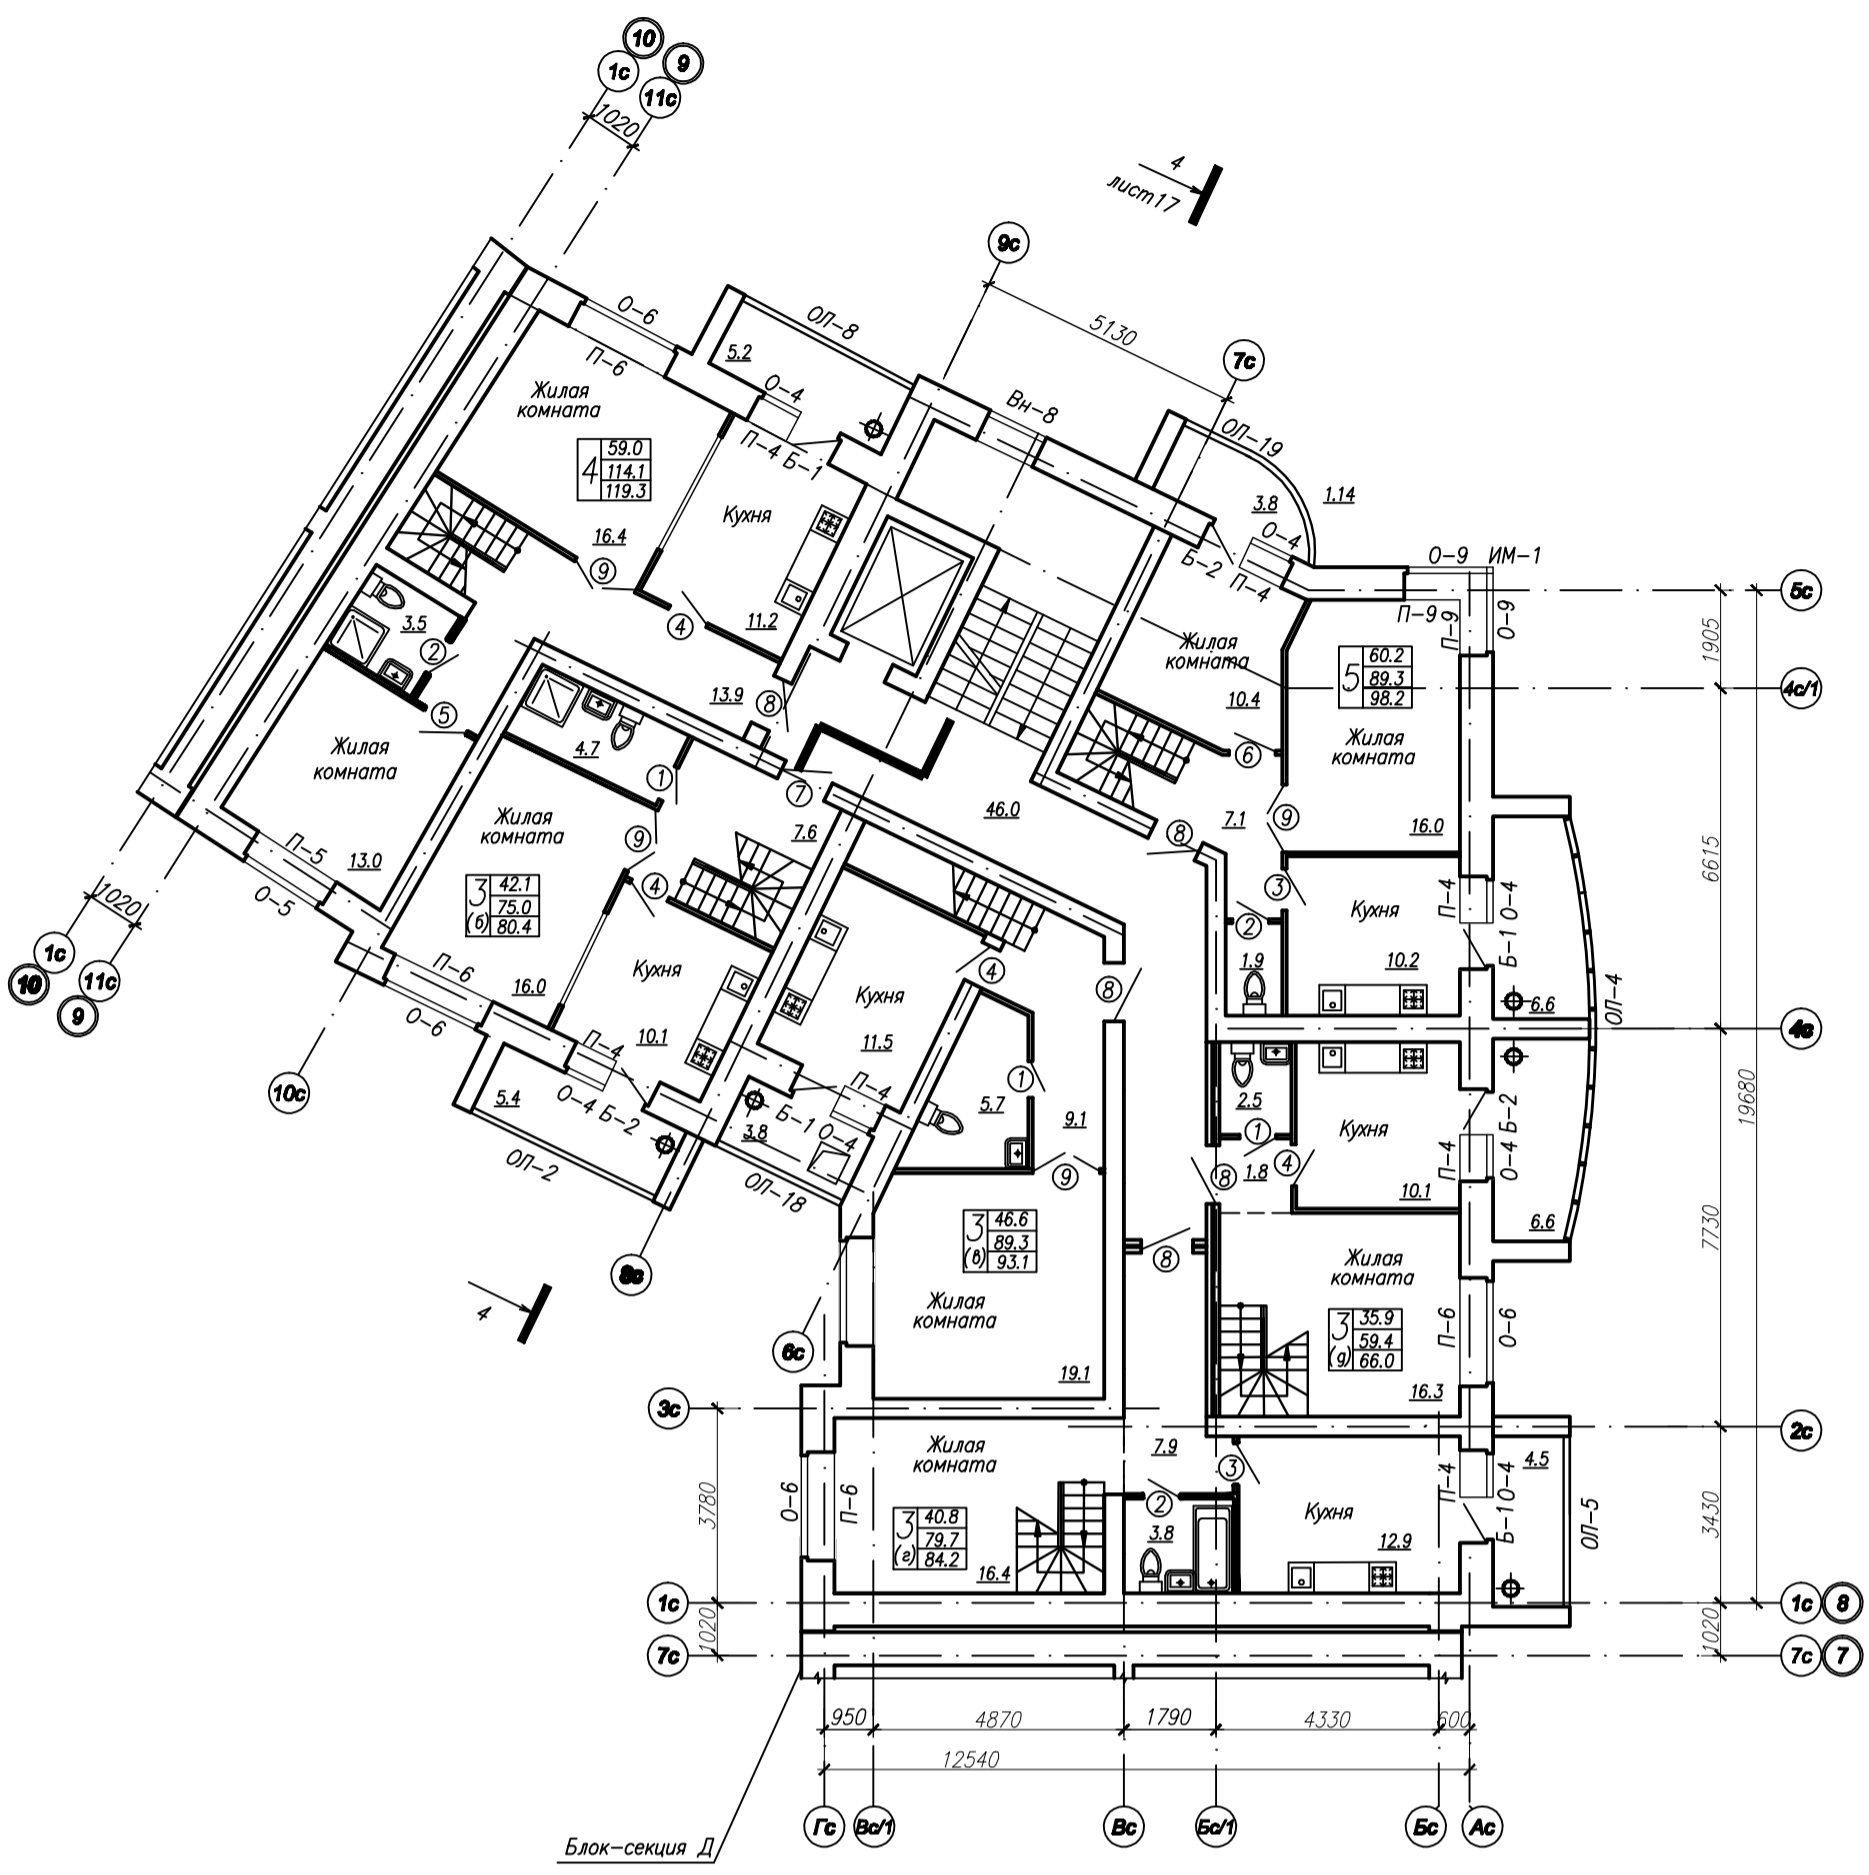

ПЛАН 10 ЭТАЖА б/с Е(2 уровень)

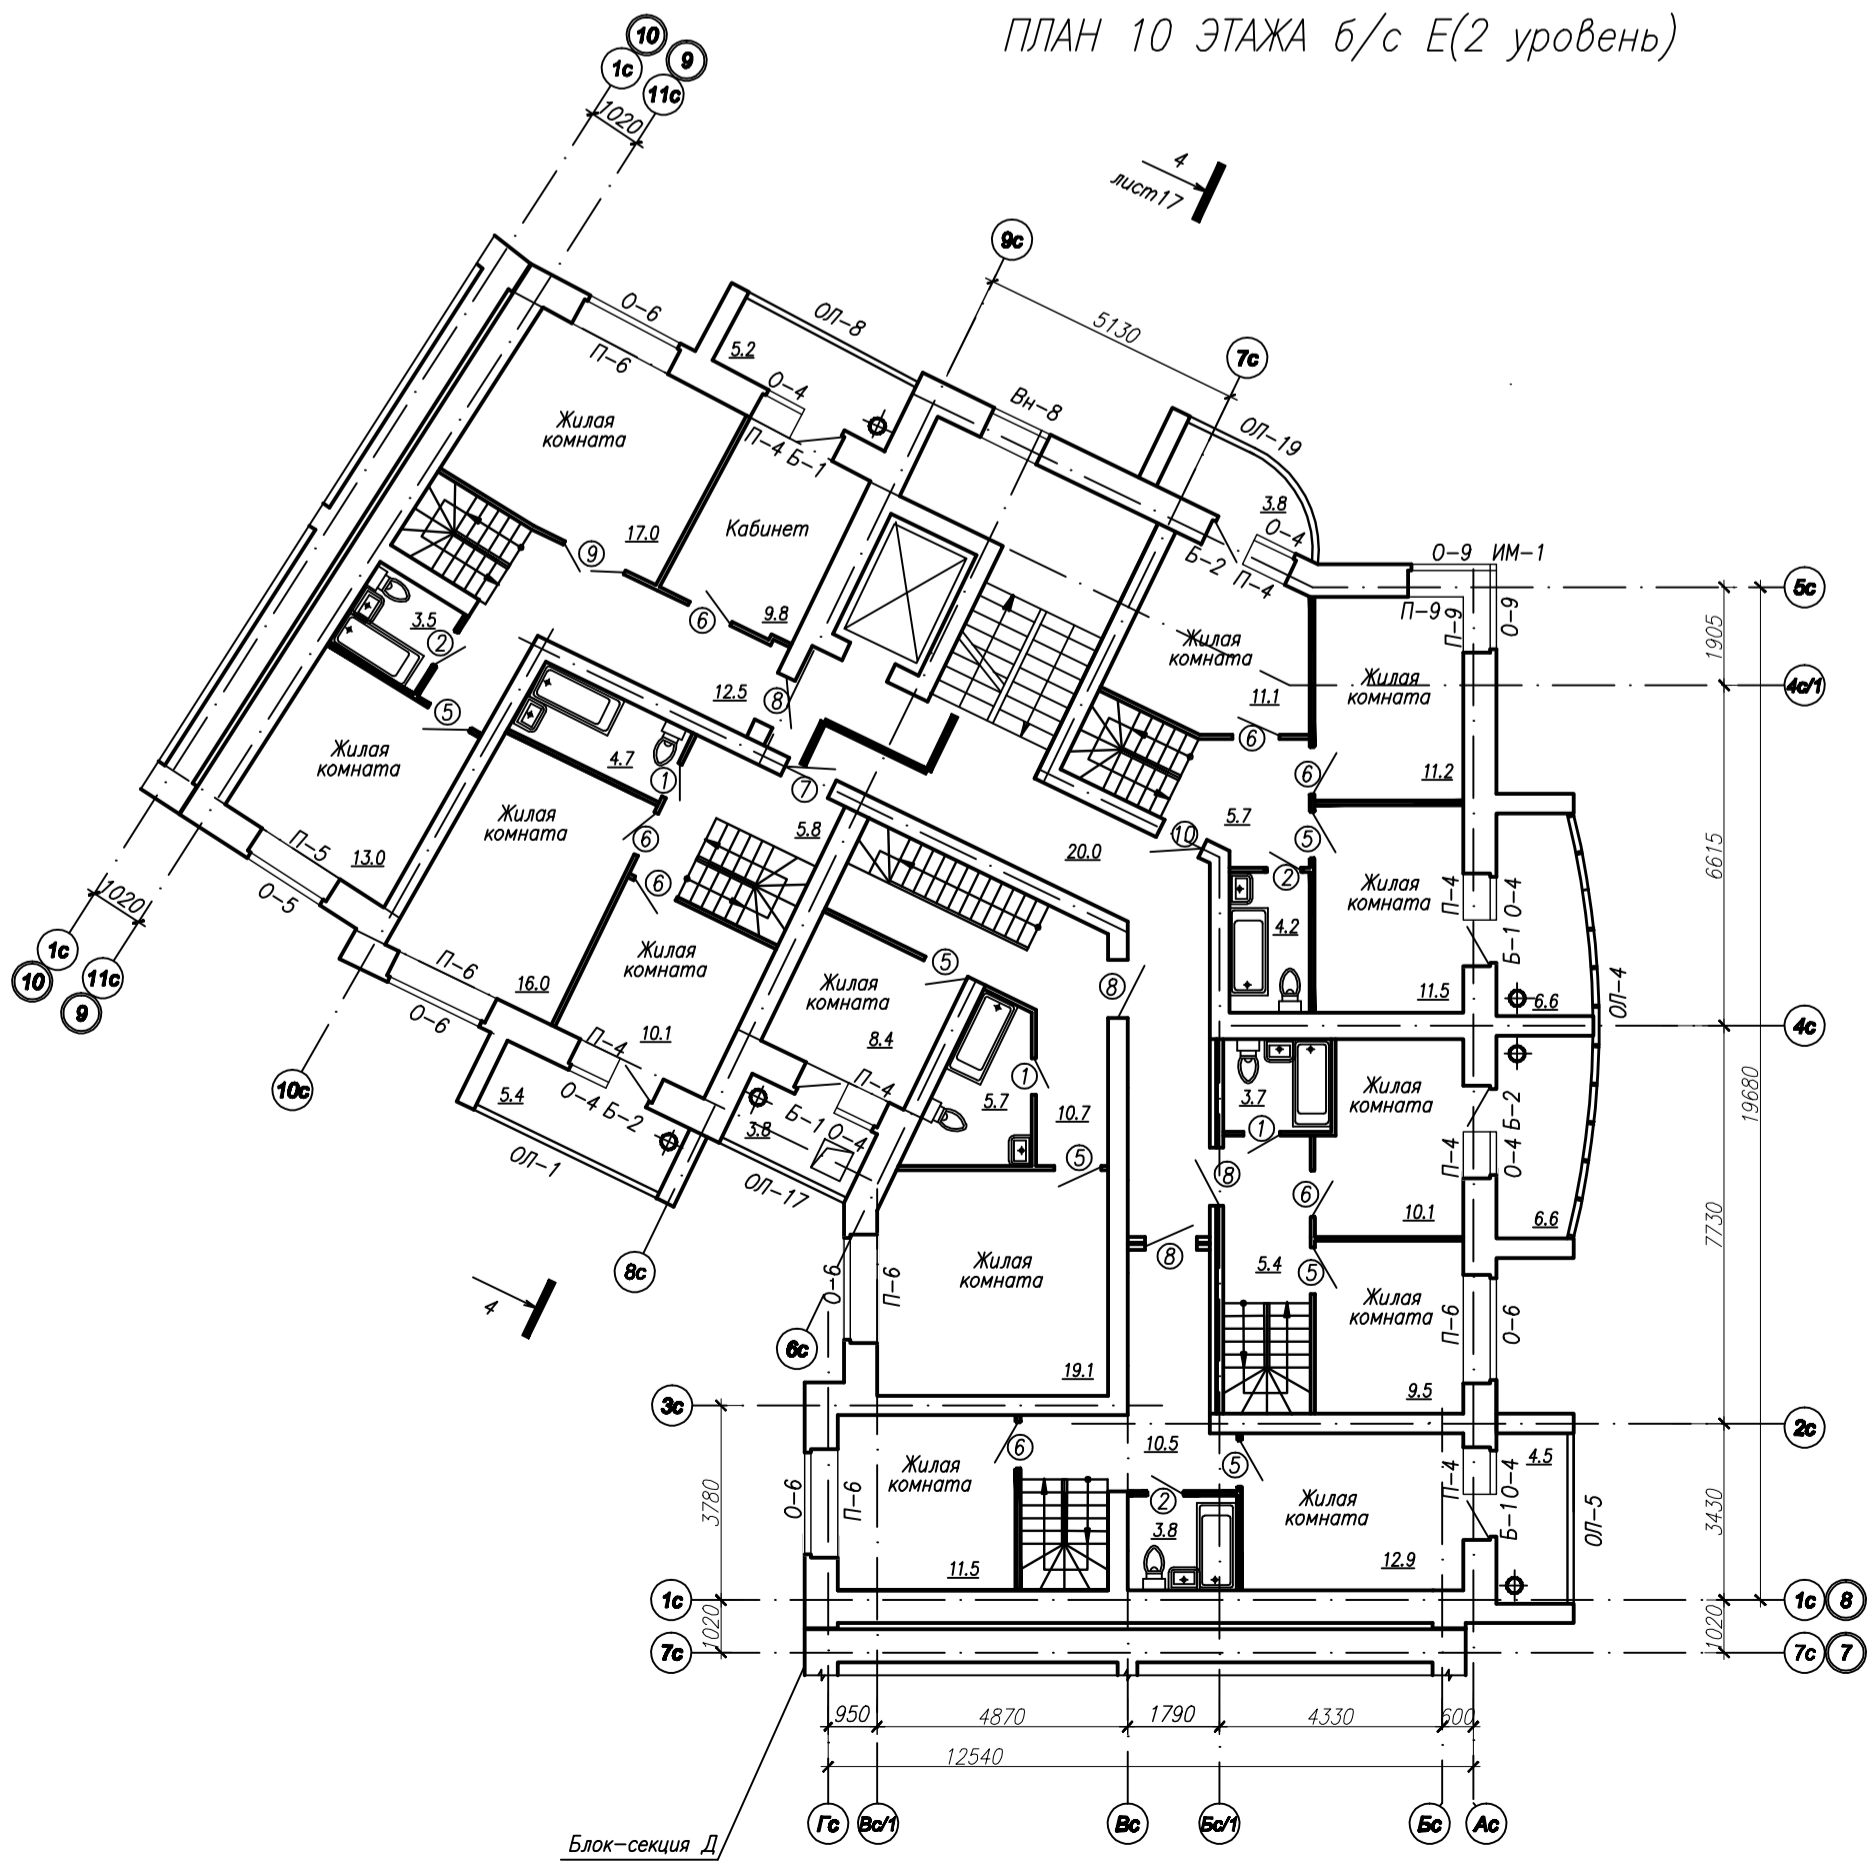

Условные обозначения

30,2	Жилая площадь квартиры
41,8	Площадь квартиры
64,2	Общая площадь квартиры, включая неотапливаемые помещения (с учетом понижающего коэффициента 0,5)

1. Примечание оконных блоков к стеновым проемам выполнять согласно ГОСТ 30971-2002 "Швы монтажные узлов примыкания оконных блоков к стеновым проемам"
2. Спецификацию элементов заполнения оконных проемов см. листы АР-22, 23
3. Экспликацию полов см. листы АР-24, 25
4. Верность внутренней отделки помещений см. листы АР-26, 27

4327-НГ/поз.1.17-2 этап-АР					
7-10-этажный жилой дом поз. 1.17 со встроенно-пристроенными предприятиями обслуживания в м-не Н11 жилого района "Южный город" в Чкаловском					


АО "УВАШГРАЖДПРОЕКТ"